



Begane grond gewijzigd

project:	Het Soester Erf Korte Brinkweg 51 te Soest	datum :	11-07-2018
opdrachtgever:	Vorstelijk Wonen B.V.	schaal:	1 : 50
onderdeel :	De Boerderij Begane grond	get:	P.V.
		formaat:	A1
		werknr:	16-559
		tekeningnr:	B01
 <b>LM design</b> bouwkundig teken- en adviesbureau		Birksstraat 95-3 3768 HD Soest Telefoon : (035) 6023424 E-mail : info@lmdesign.nl Internet : www.lmdesign.nl	

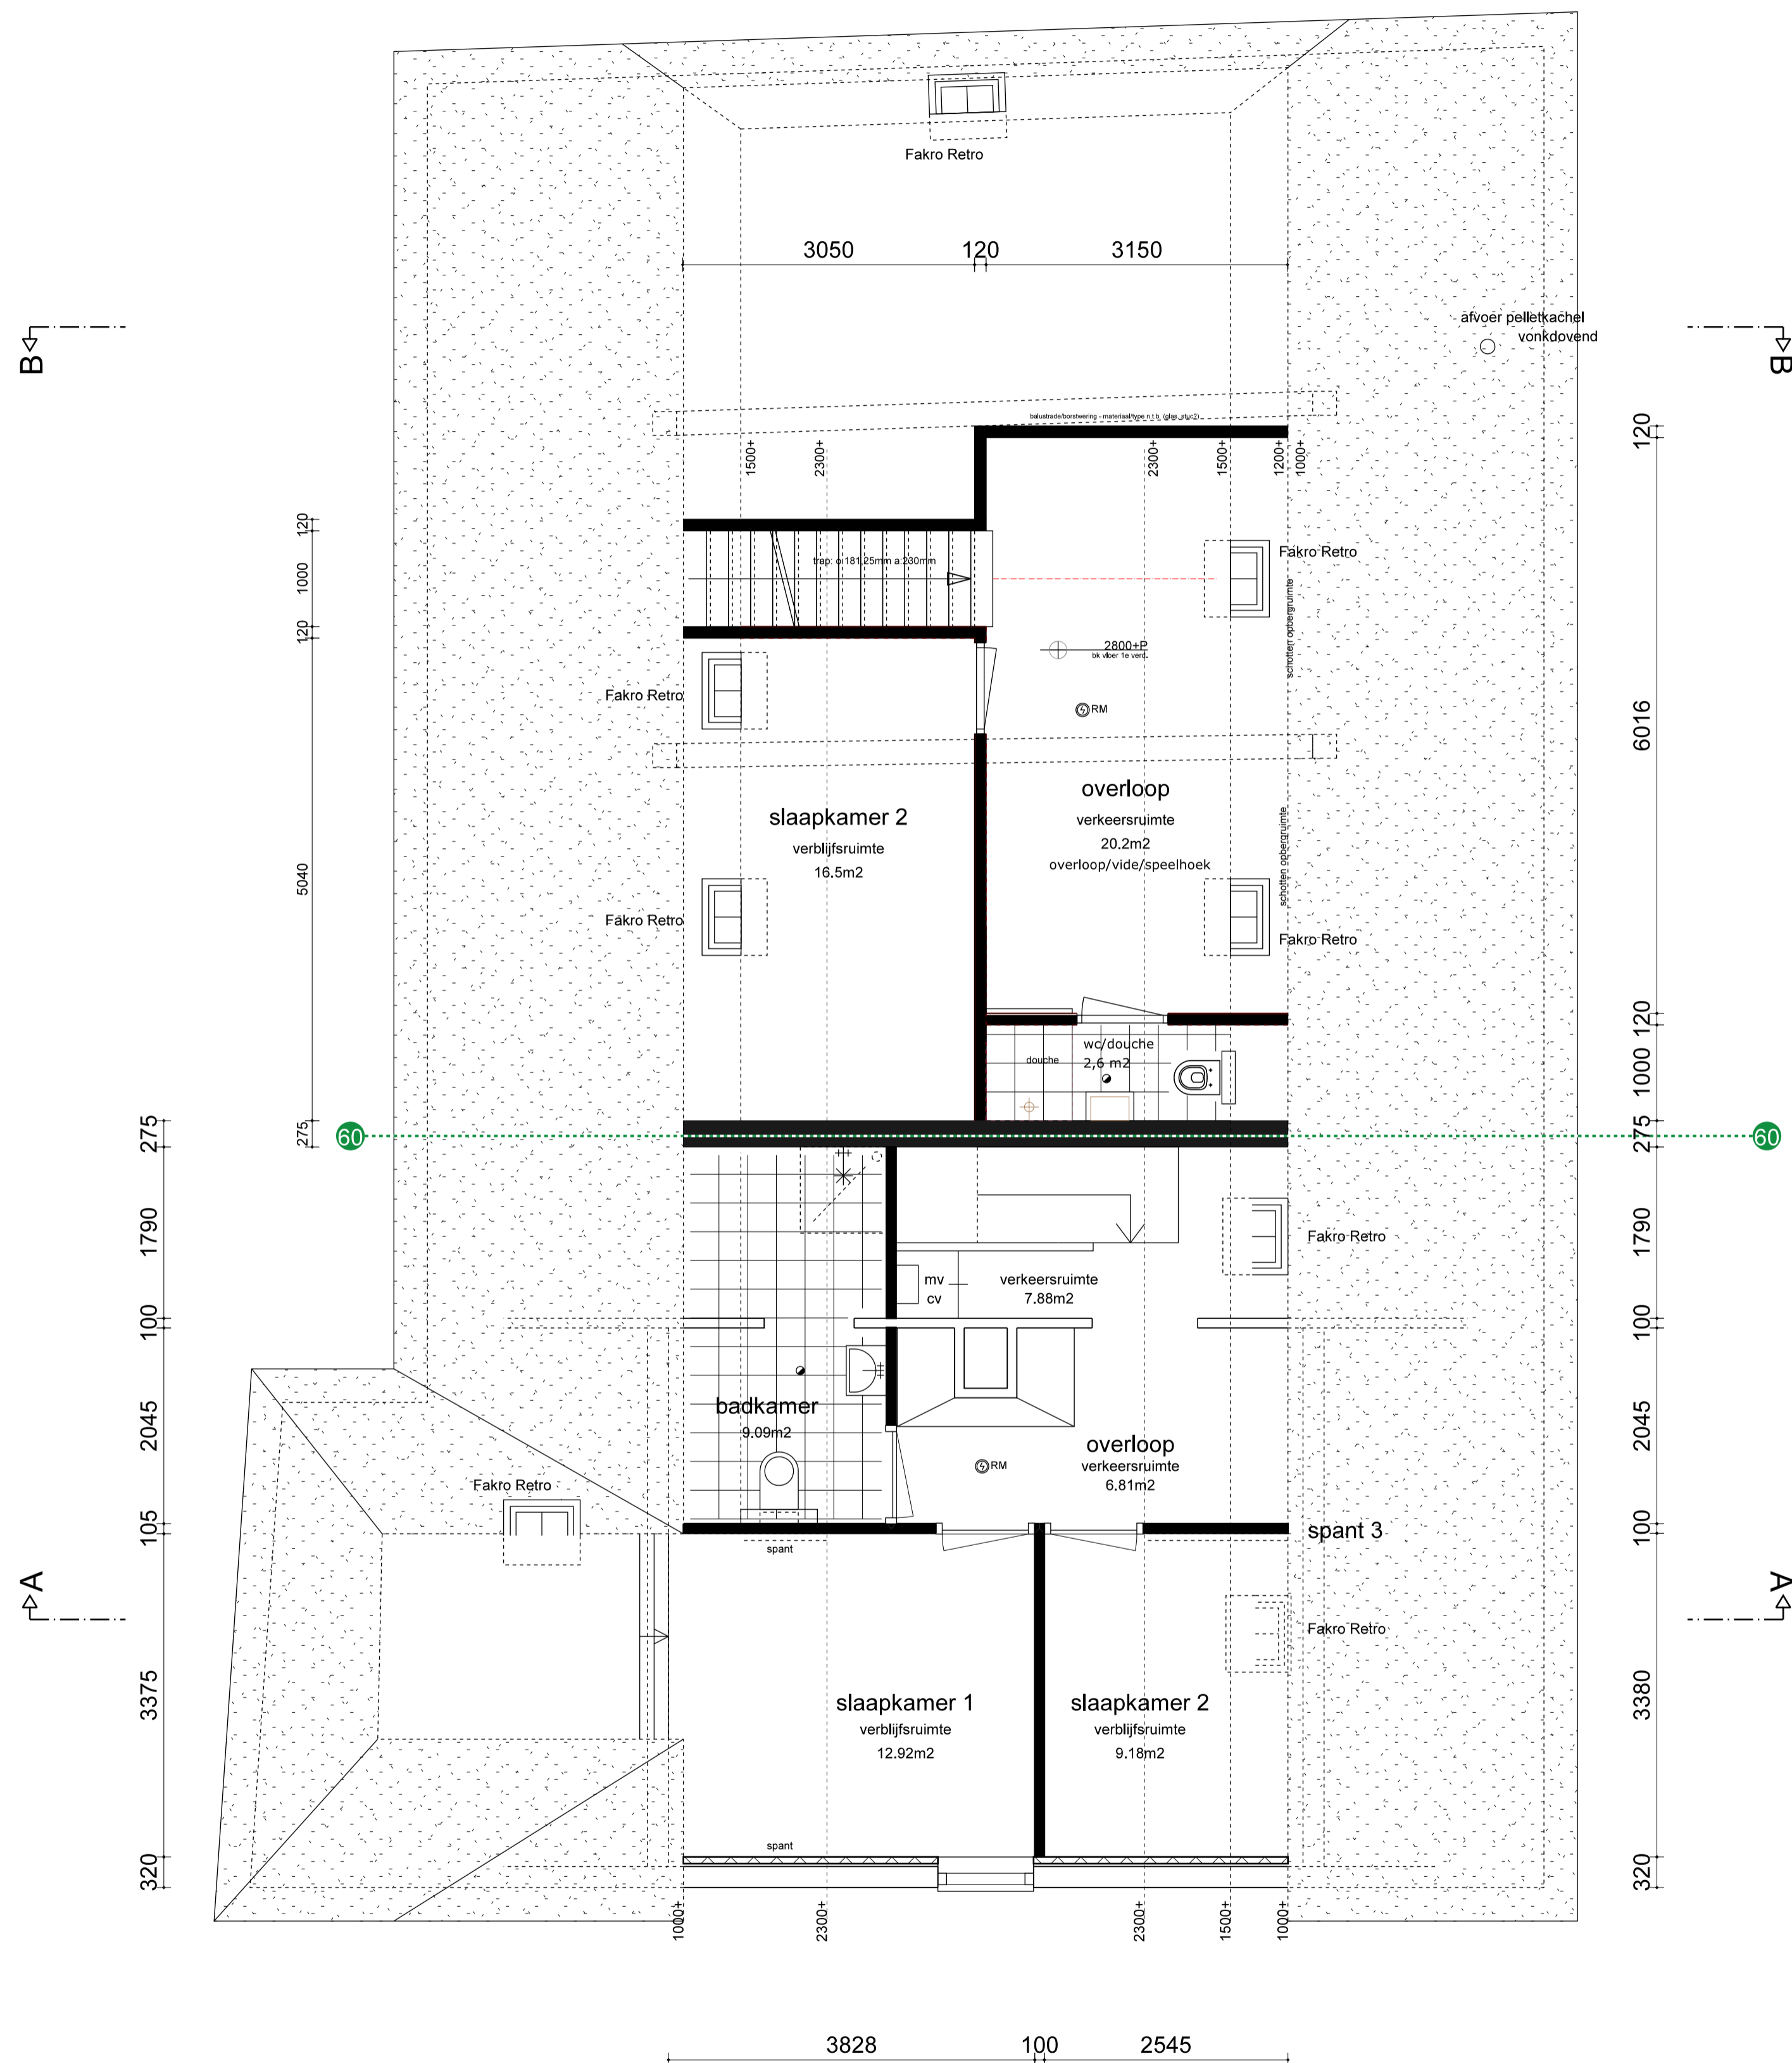


Eerste verdieping gewijzigd


project:	Het Soester Erf Korte Brinkweg 51 te Soest	datum:	11-07-2018
opdrachtgever:	Vorstelijk Wonen B.V.	schaal:	1 : 50
onderdeel :	De Boerderij 1e verdieping	get:	P.V.
		formaat:	A1
		werknr:	16-559
		tekeningnr:	B02
		Birksstraat 95-3 3768 HD Soest Telefoon : (035) 6023424 E-mail : info@lmdesign.nl Internet : www.lmdesign.nl	

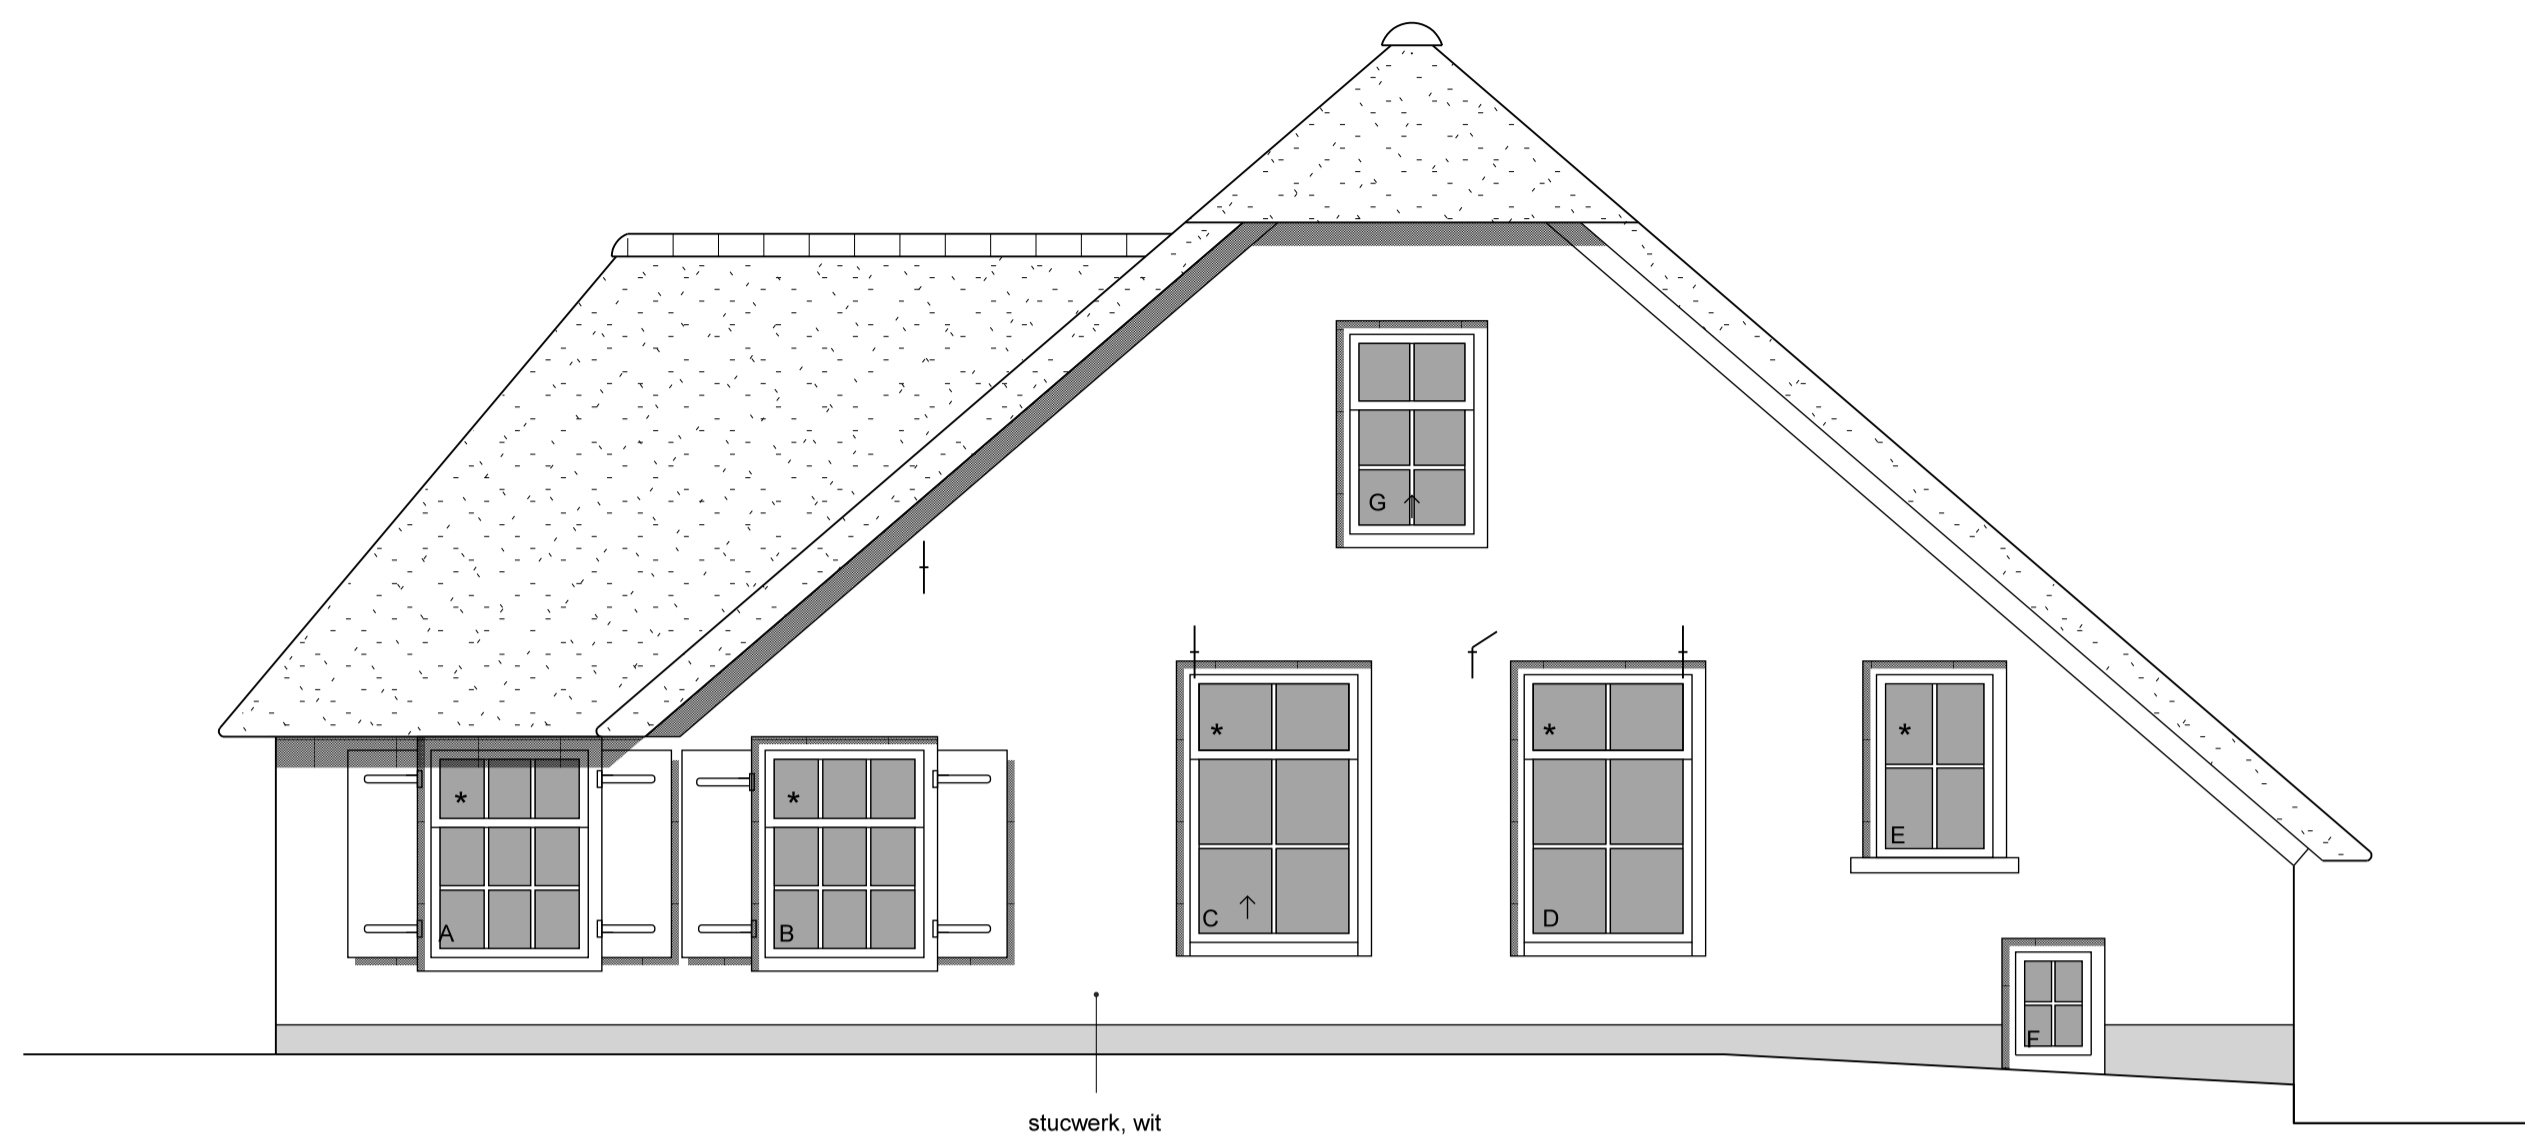


zuidgevel

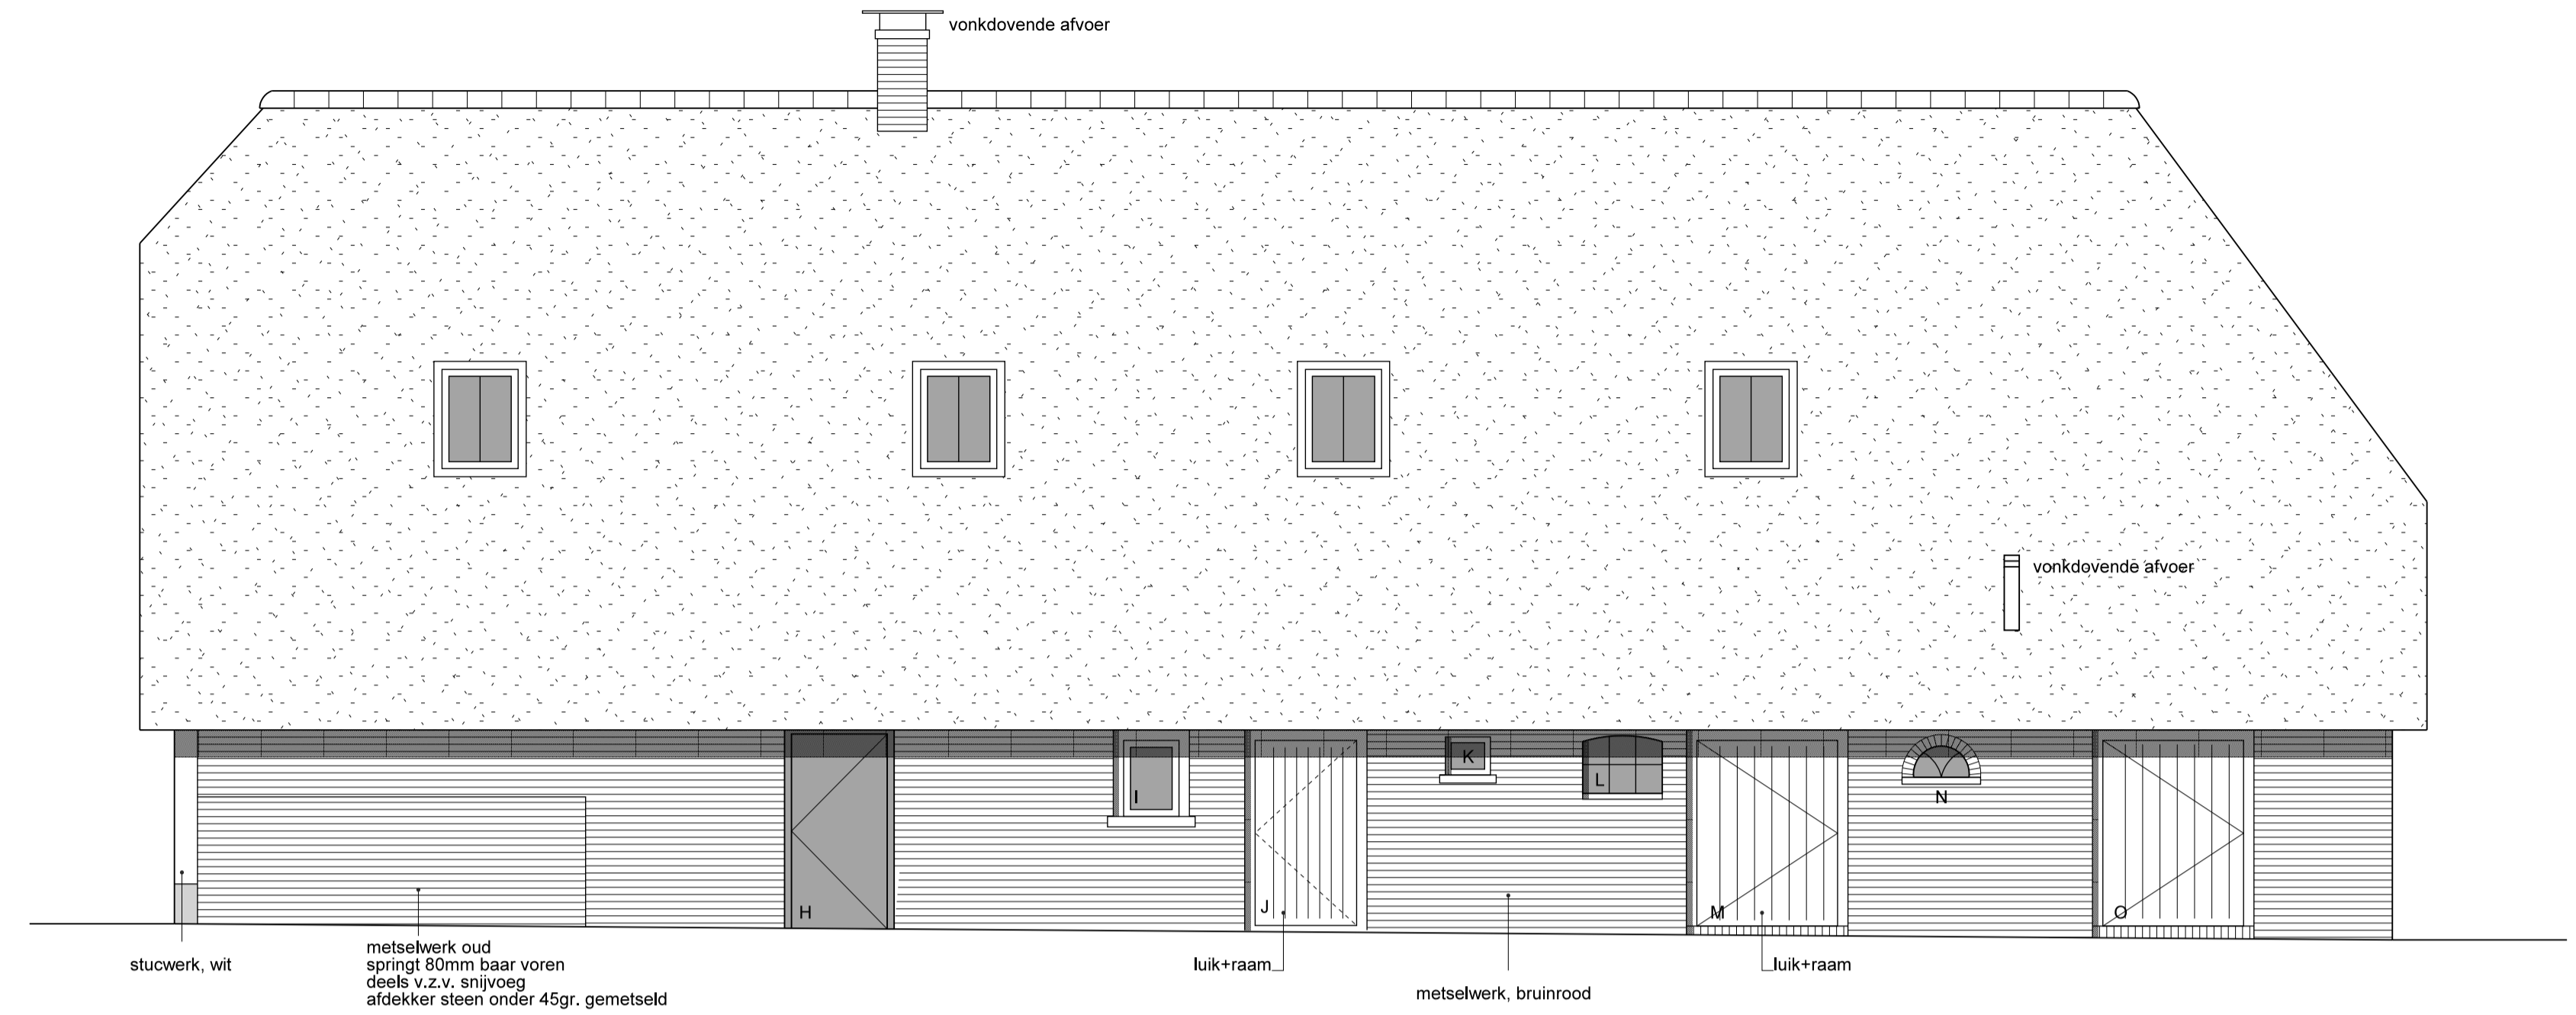

oostgevel

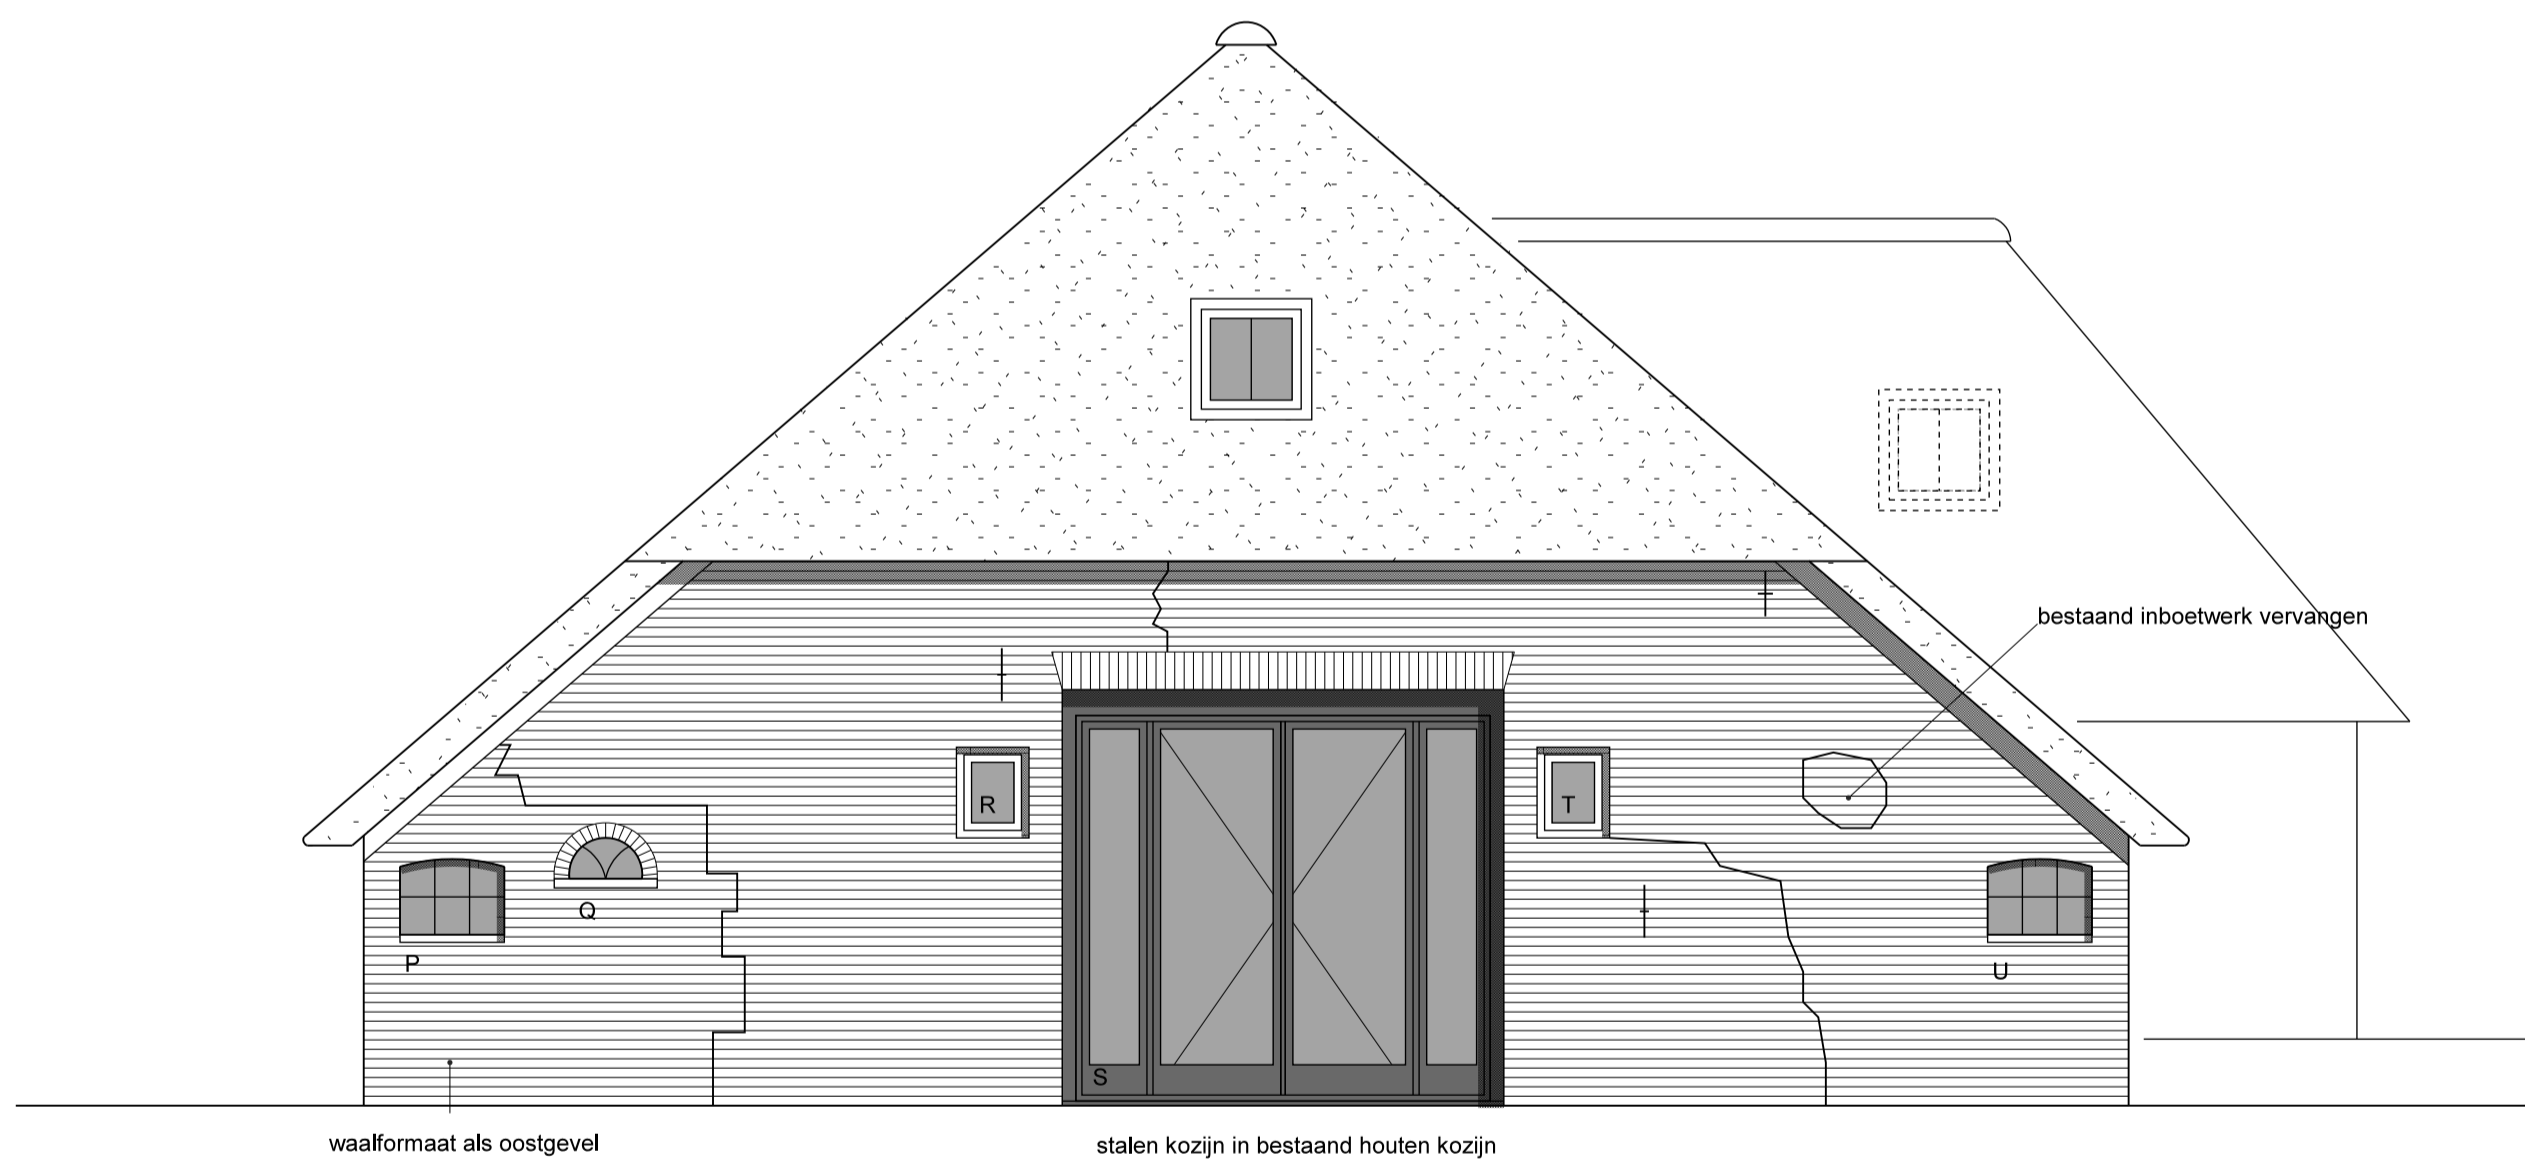


noordgevel

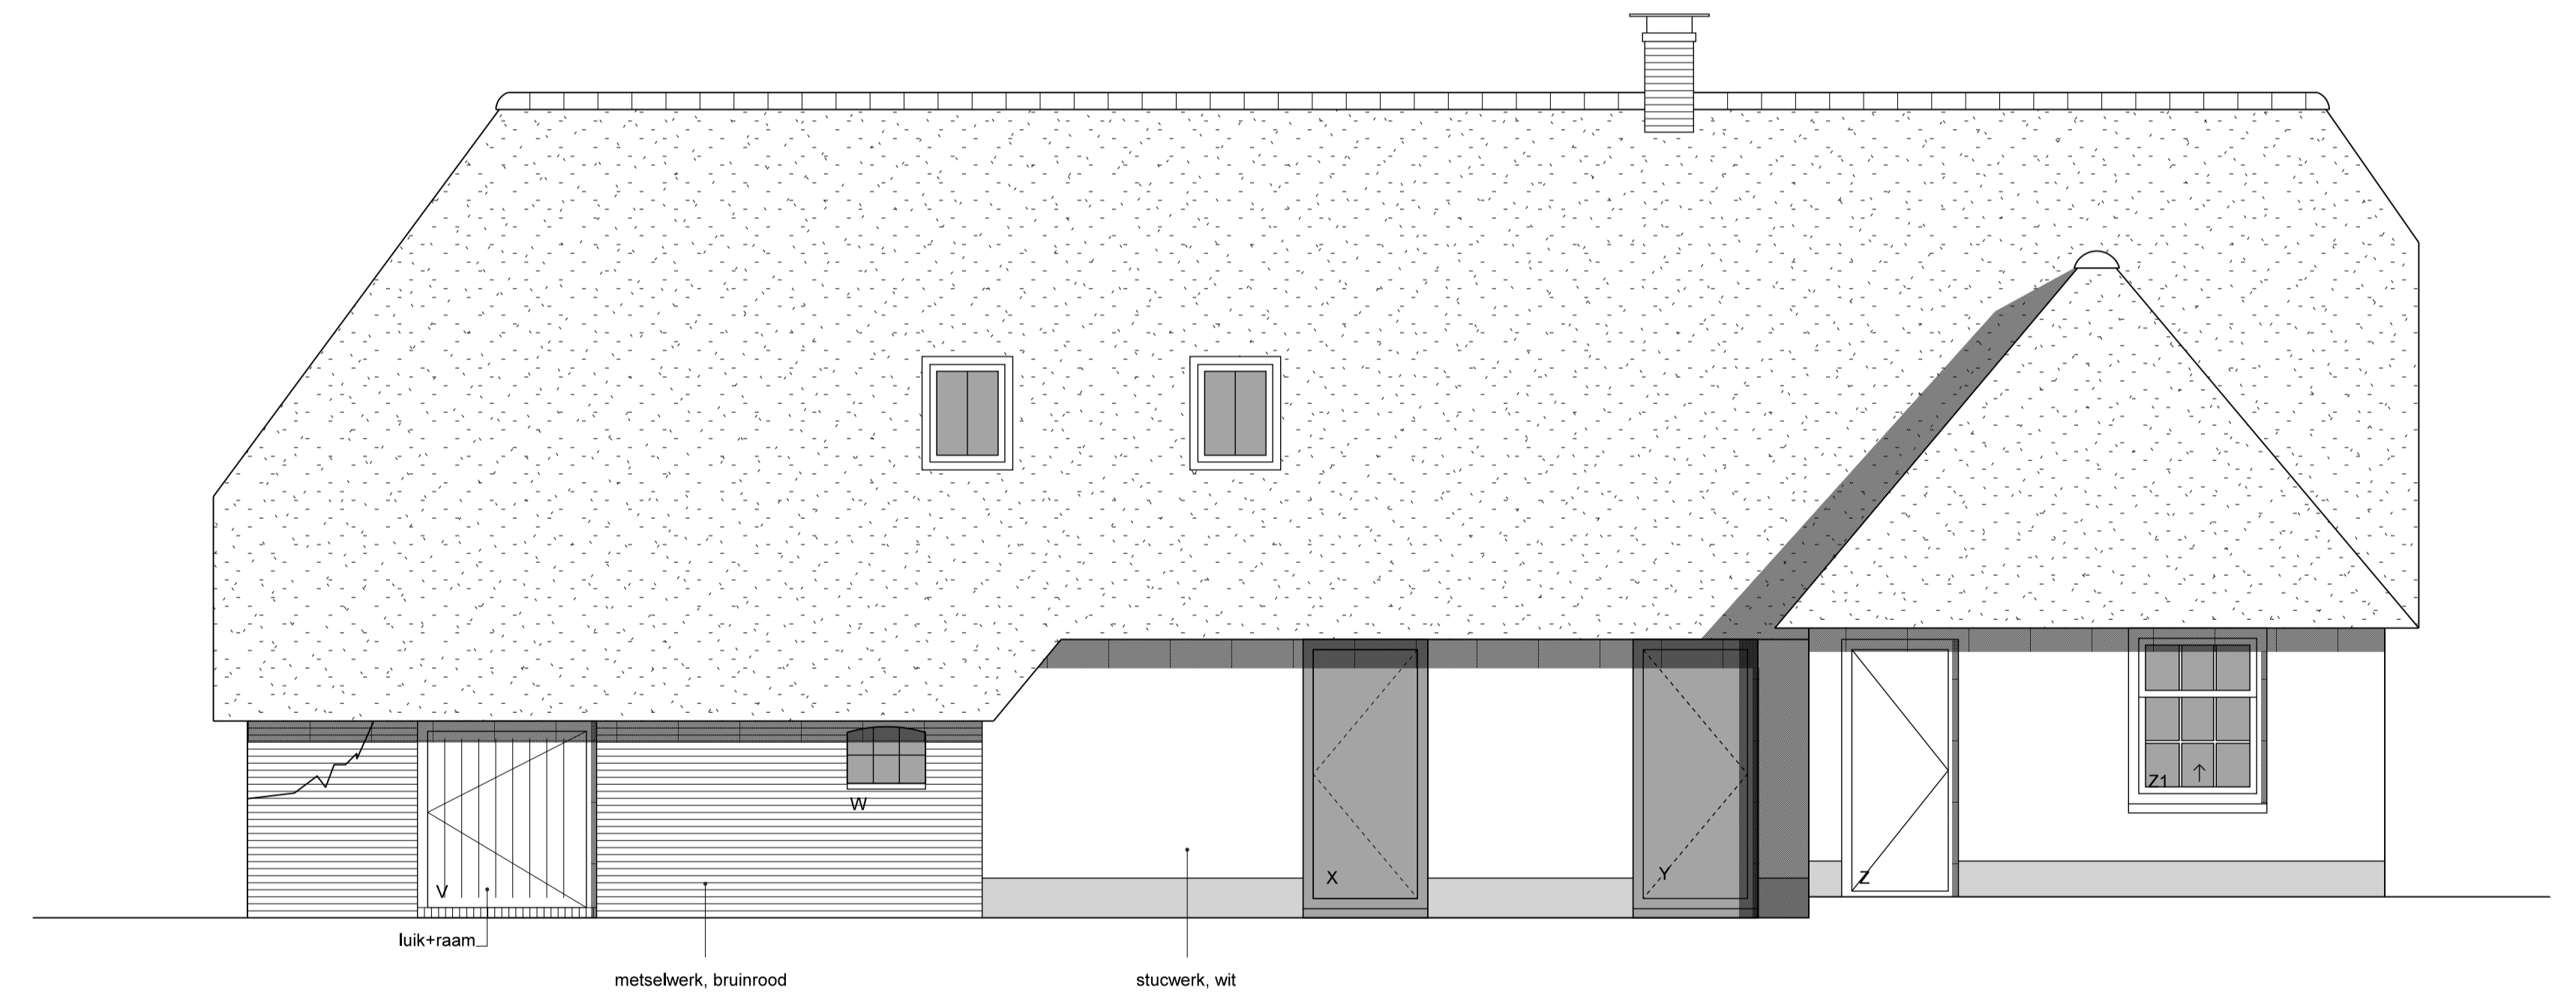


westgevel


project:	Het Soester Erf Korte Brinkweg 51 te Soest	datum:	11-07-2018
opdrachtgever:	Vorstelijk Wonen B.V.	schaal:	1 : 50
onderdeel :	De Boerderij Gevels	get:	P.V.
		formaat:	A1
		werknr:	16-559
		tekeningnr:	B03
 <b>LM design</b> bouwkundig teken- en adviesbureau		Birksstraat 95-3 3768 HD Soest Telefoon : (035) 6023424 E-mail : info@lmdesign.nl Internet : www.lmdesign.nl	

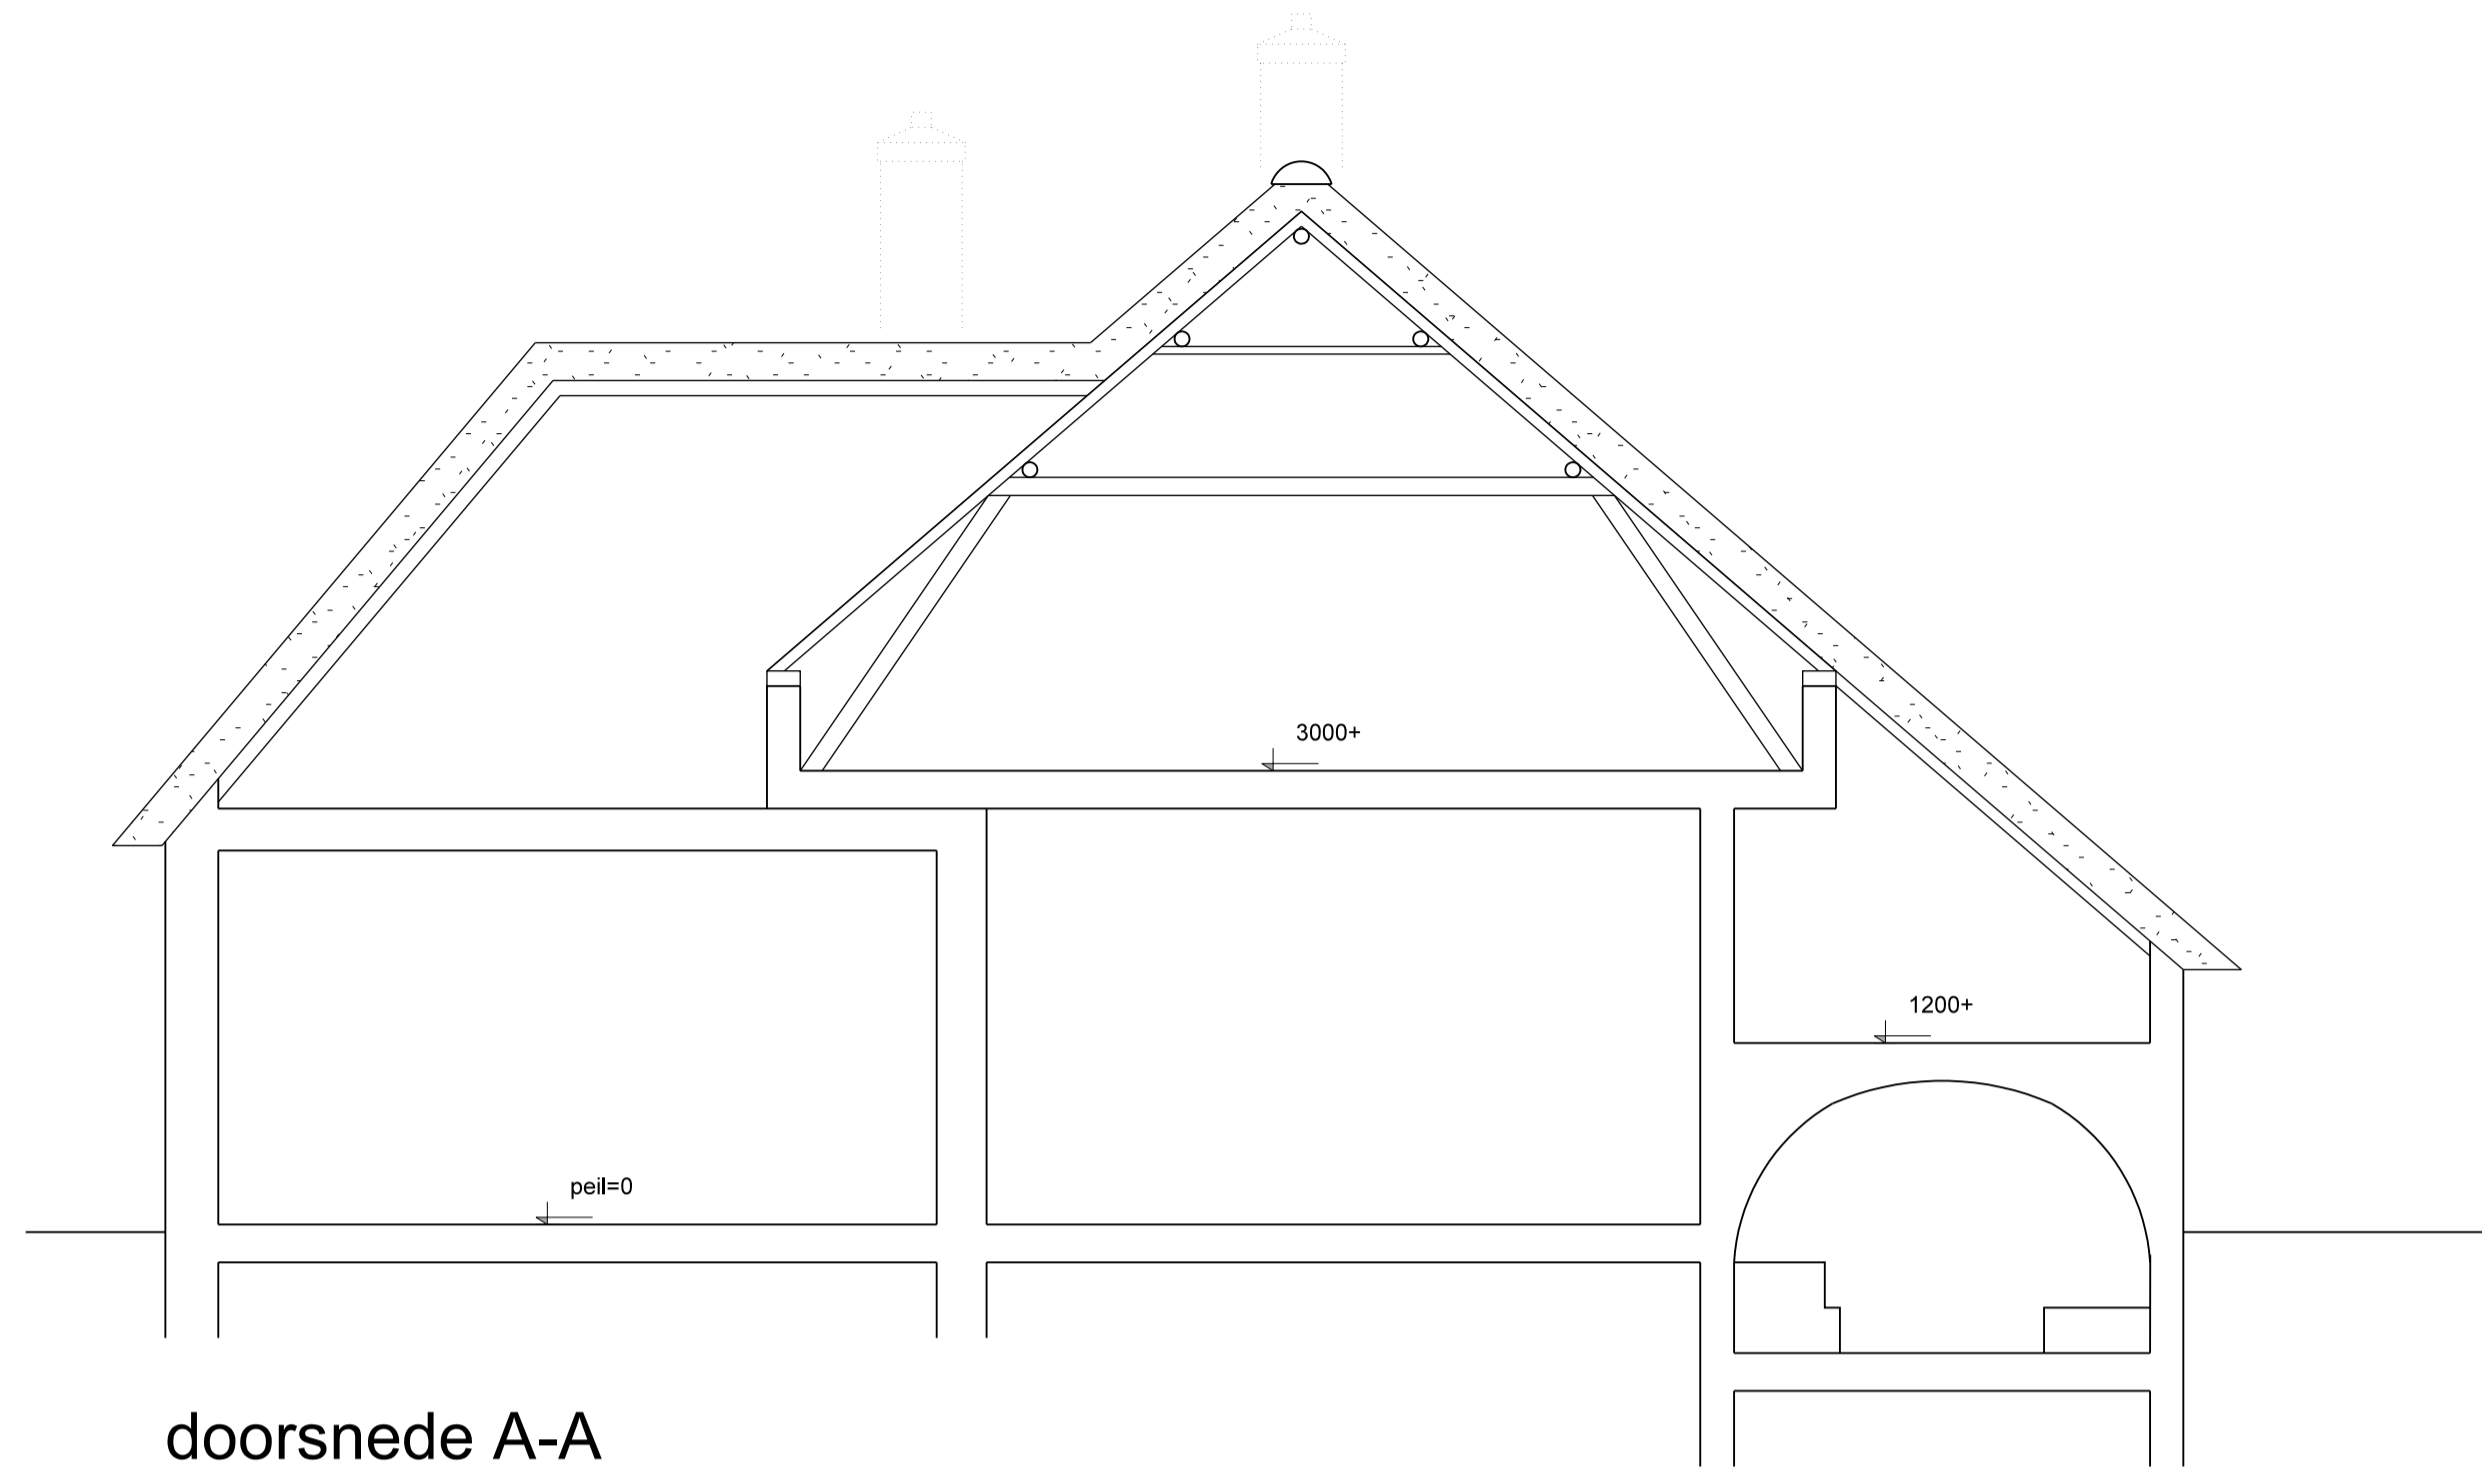

doorsnede A-A

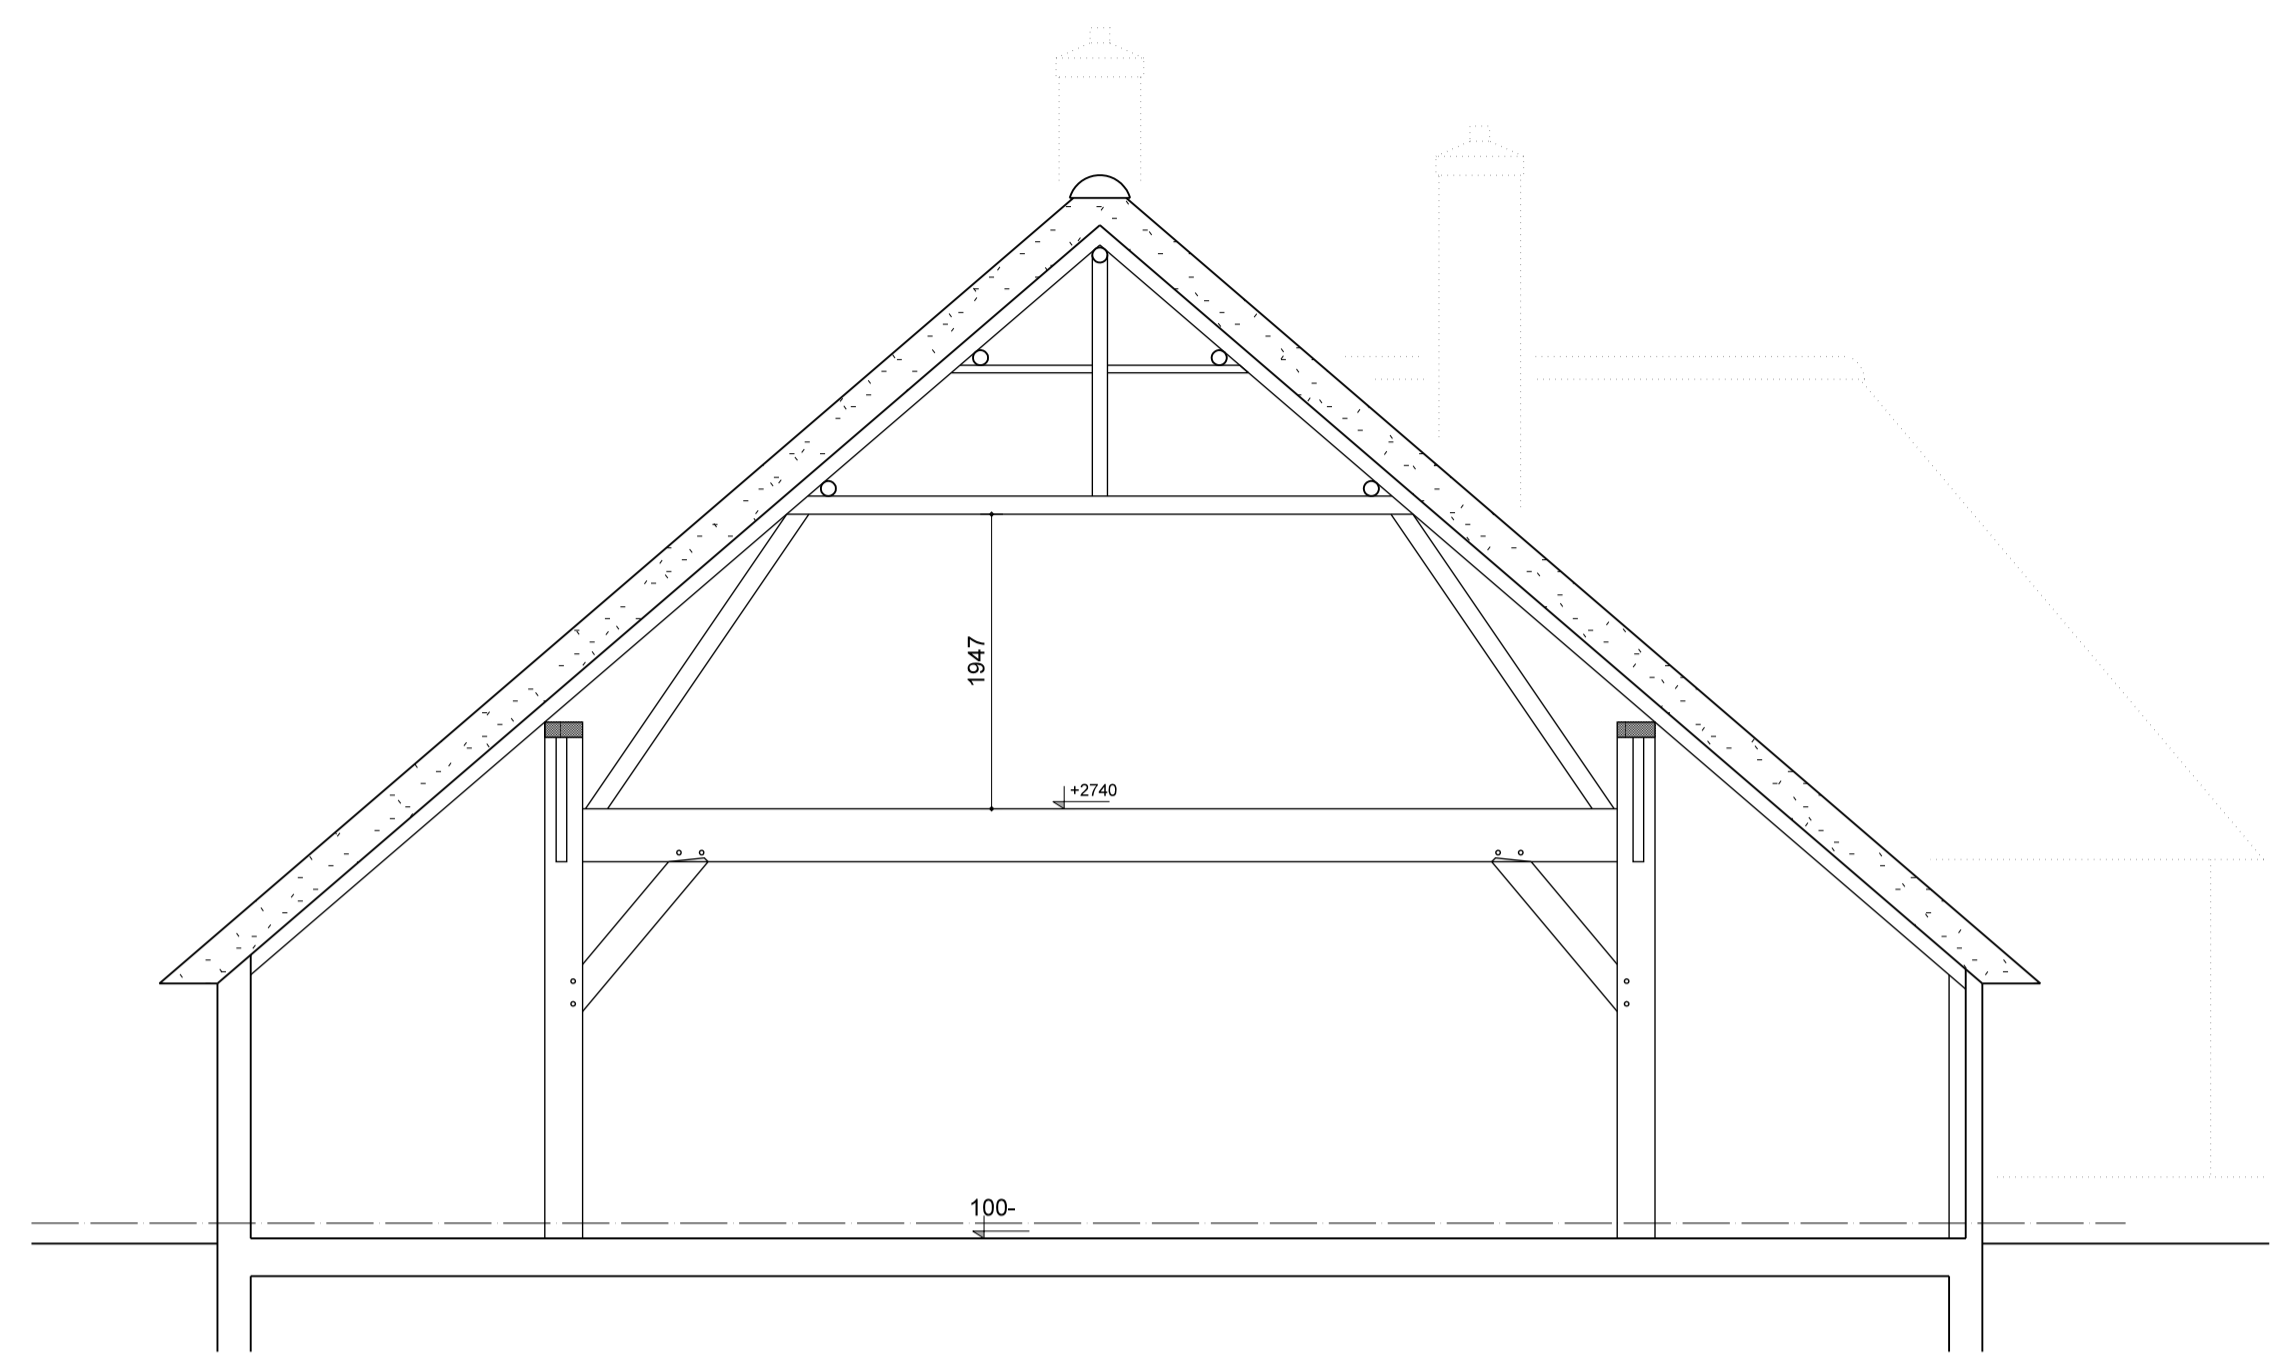

doorsnede B-B

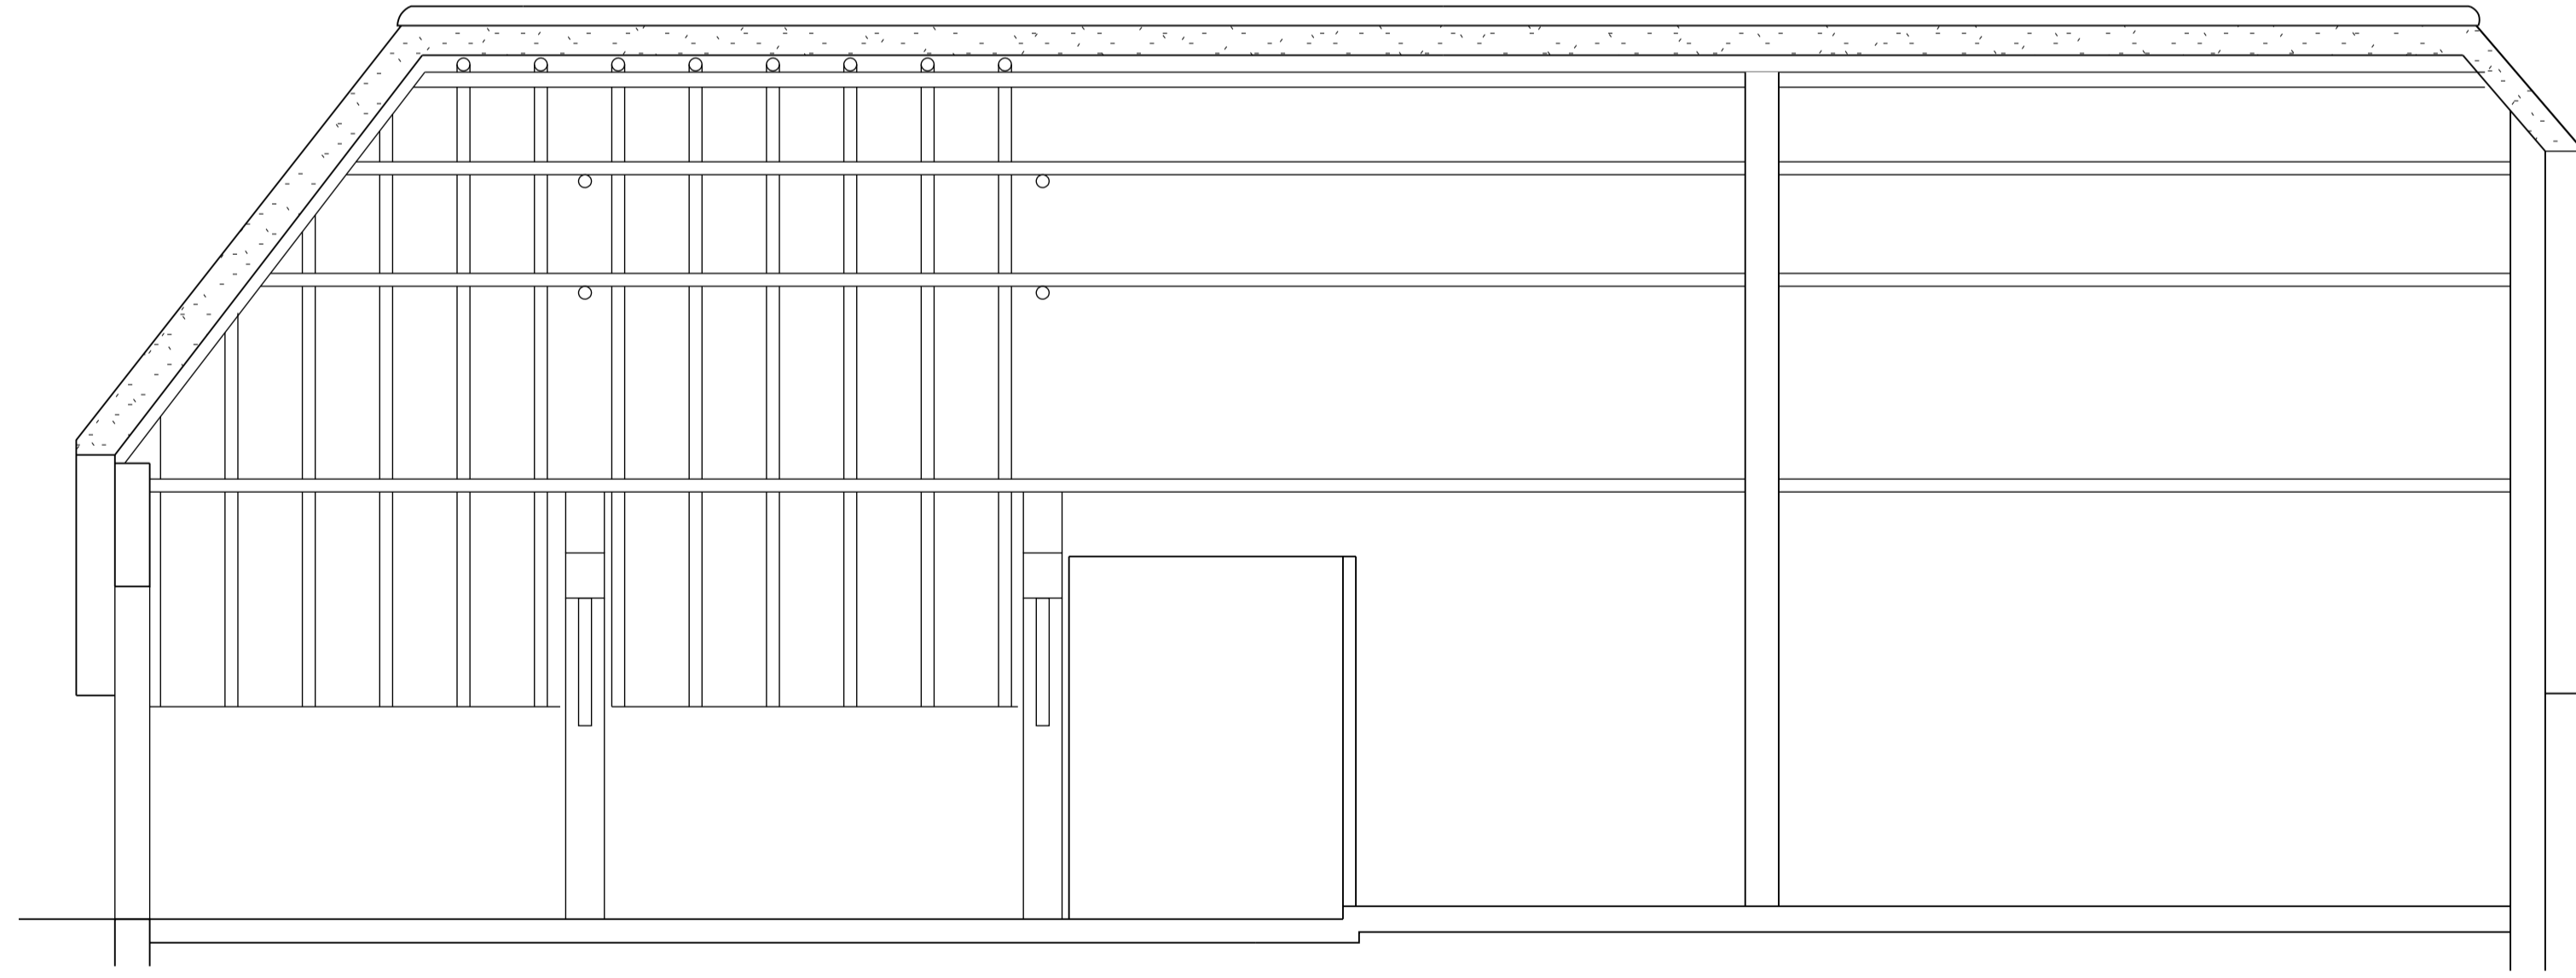

doorsnede C-C

project:	Het Soester Erf Korte Brinkweg 51 te Soest	datum :	11-07-2018
opdrachtgever:	Vorstelijk Wonen B.V.	schaal:	1 : 50
onderdeel :	De Boerderij Doorsneden	get:	P.V.
		formaat:	A1
		werknr:	16-559
		tekeningnr:	B04
 <b>LM design</b> bouwkundig teken- en adviesbureau		Birksstraat 95-3 3768 HD Soest Telefoon : (035) 6023424 E-mail : info@lmdesign.nl Internet : www.lmdesign.nl	