

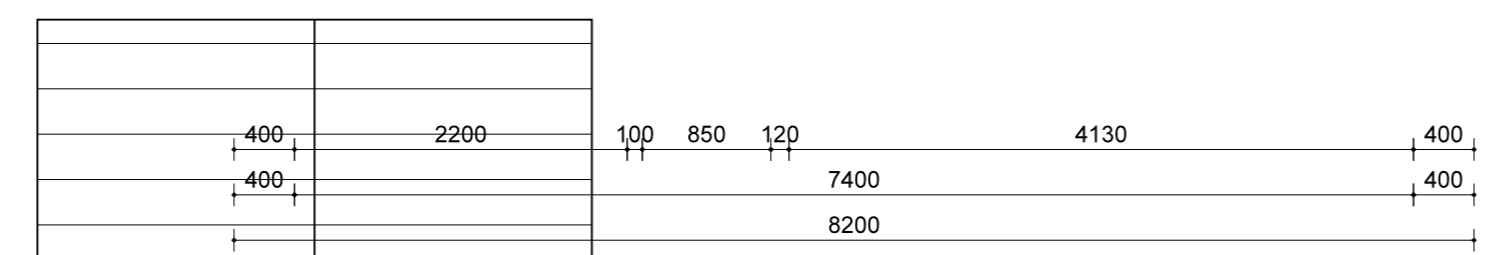
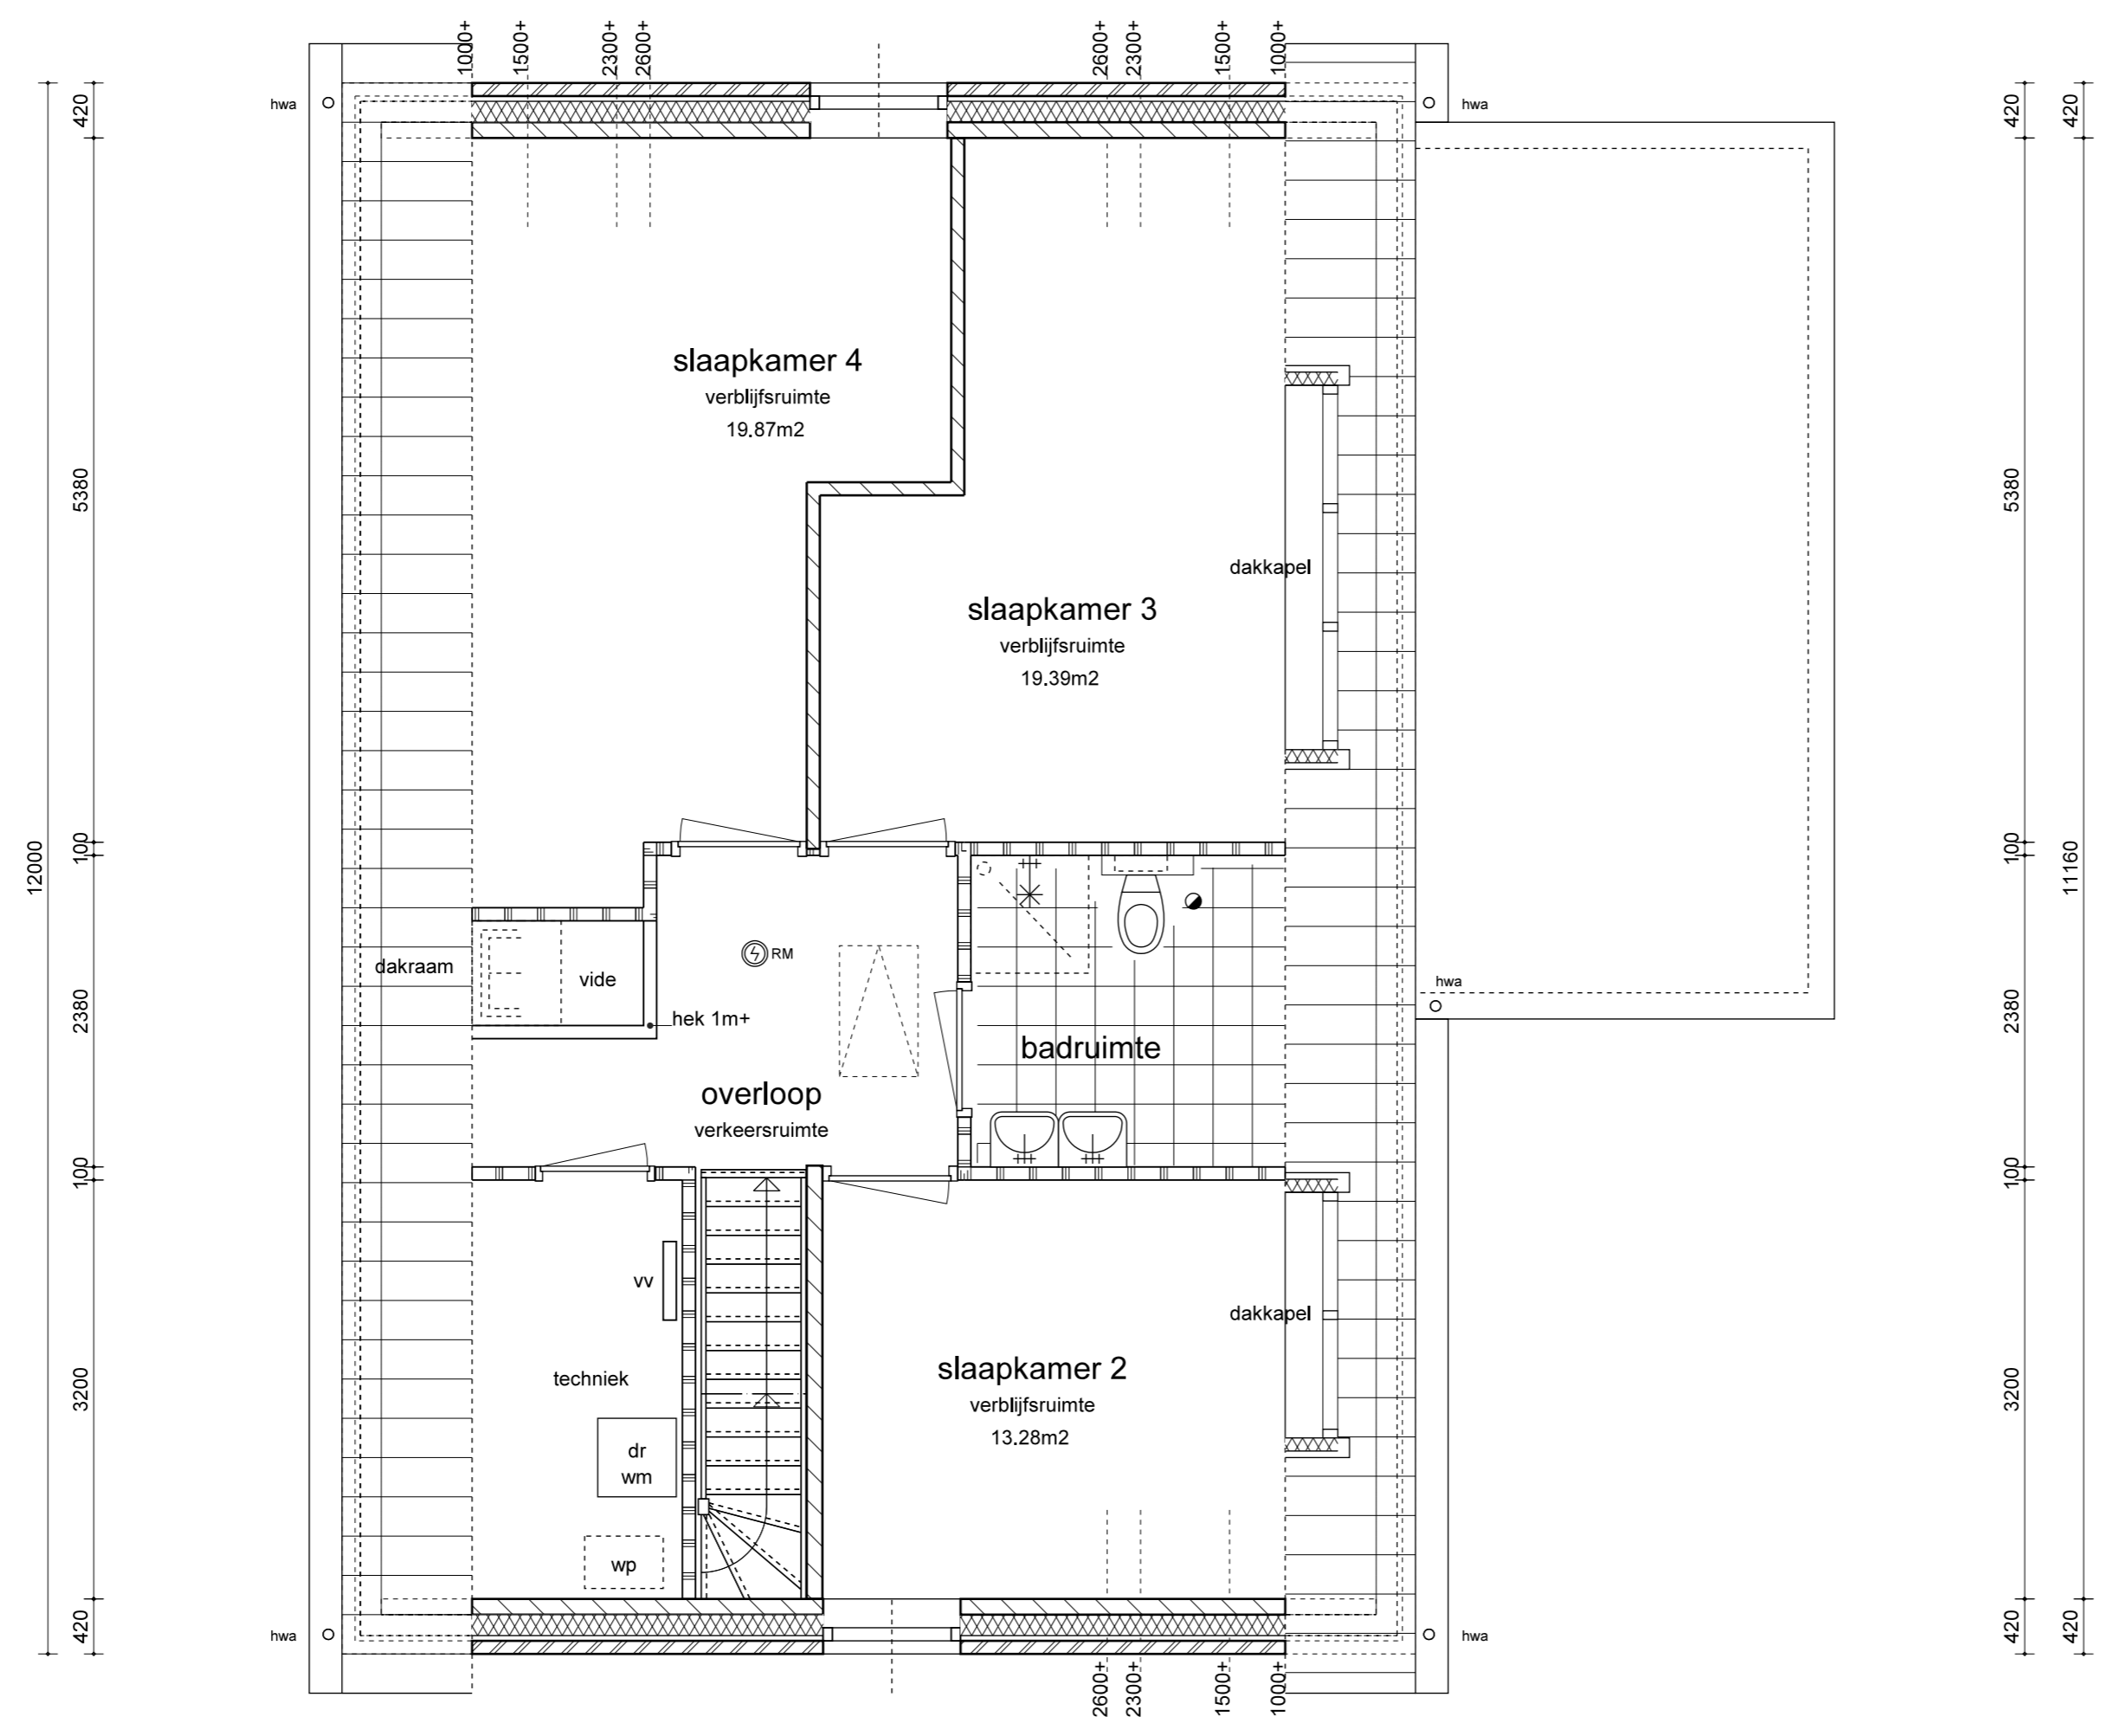


project:	Het Soester Erf Korte Brinkweg 51 te Soest	datum :	11-07-2018
opdrachtgever:	Vorstelijk Wonen B.V.	schaal:	1 : 50
onderdeel :	Nieuwbouw Stalschuur Begane grond	get:	P.V.
		formaat:	A1
		werknr.:	16-559
		tekeningnr.:	SS01
<b>LM design</b> bouwkundig teken- en adviesbureau		Birkstraat 95-3 3788 HD Soest Telefoon : (035) 6023424 E-mail : info@lmdesign.nl Internet : www.lmdesign.nl	

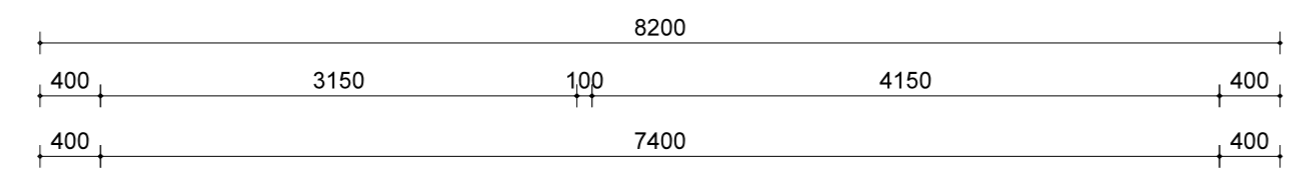


verdieping

project:	Het Soester Erf Korte Brinkweg 51 te Soest	datum :	11-07-2018
opdrachtgever:	Vorstelijk Wonen B.V.	schaal:	1 : 50
onderdeel :	Nieuwbouw Stalschuur 1e verdieping	get:	P.V.
		formaat:	A1
		werknr.:	16-559
		tekeningnr.:	SS02
		Birkstraat 95-3 3788 HD Soest Telefoon : (035) 6023424 E-mail : info@lmdesign.nl Internet : www.lmdesign.nl	

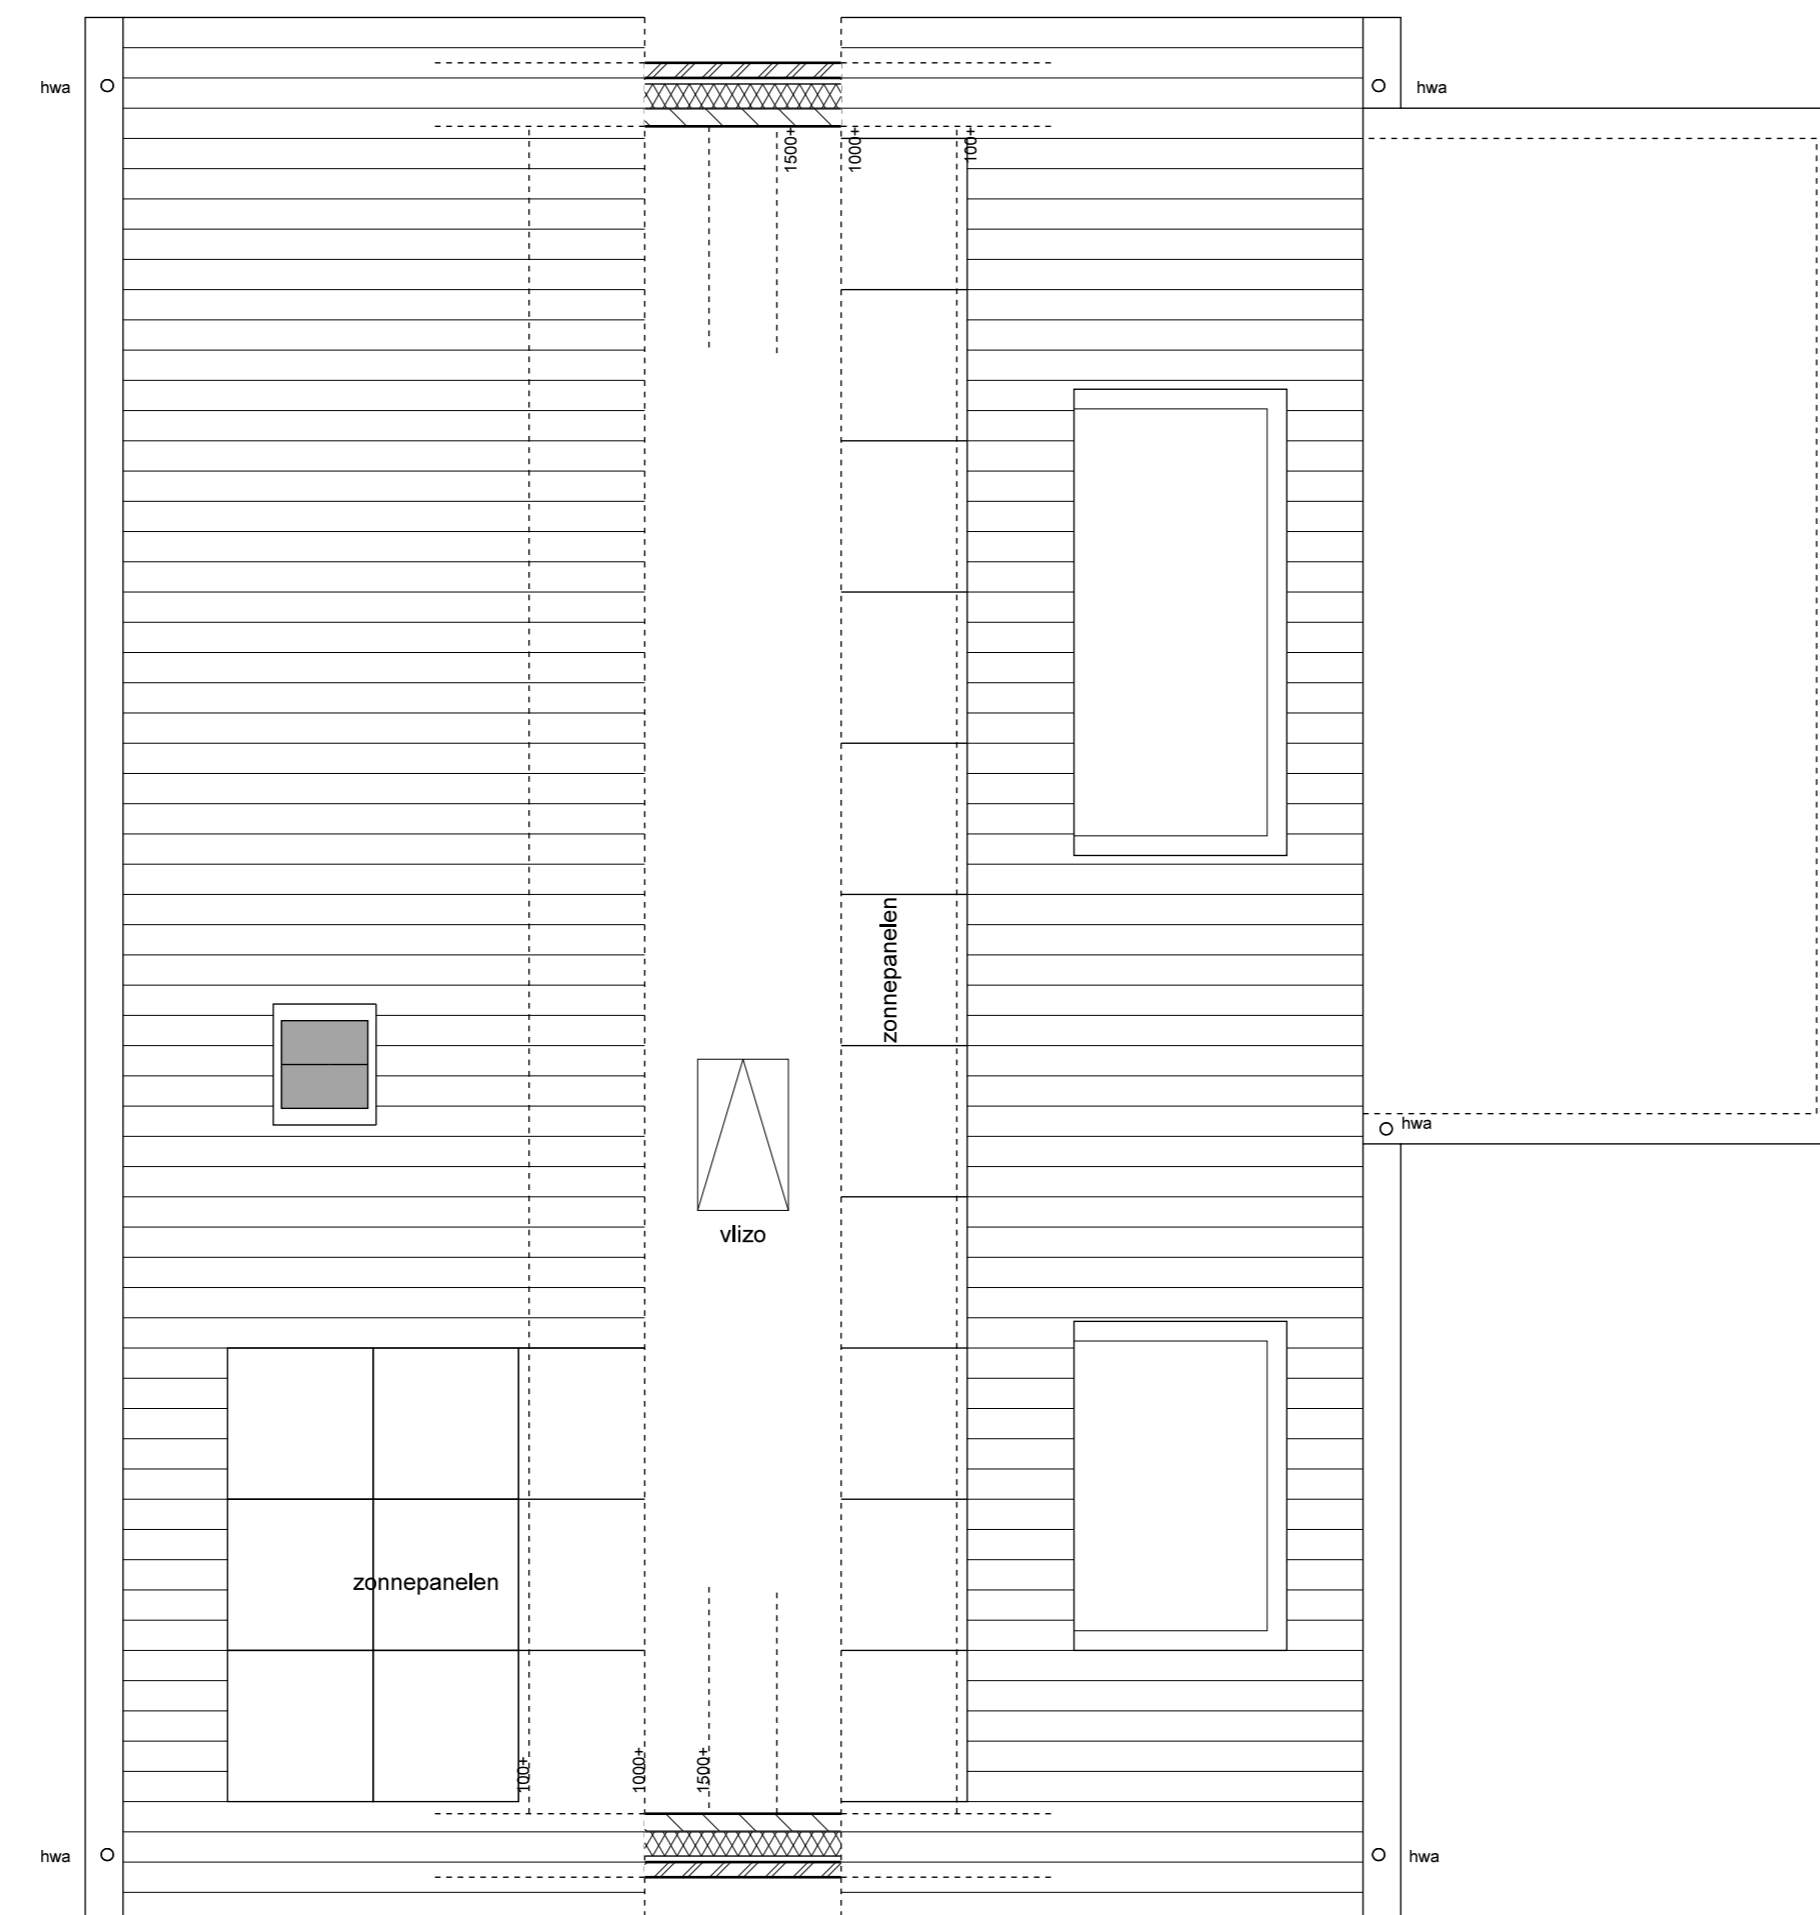


vliering

project:	Het Soester Erf Korte Brinkweg 51 te Soest	datum :	11-07-2018
opdrachtgever:	Vorstelijk Wonen B.V.	schaal:	1 : 50
onderdeel :	Nieuwbouw Stalschuur 2e verdieping	get:	P.V.
		formaat:	A1
		werknr:	16-559
		tekeningnr:	SS03
 <b>LM design</b> bouwkundig teken- en adviesbureau		Birkstraat 95-3 3788 HD Soest Telefoon : (035) 6023424 E-mail : info@lmdesign.nl Internet : www.lmdesign.nl	

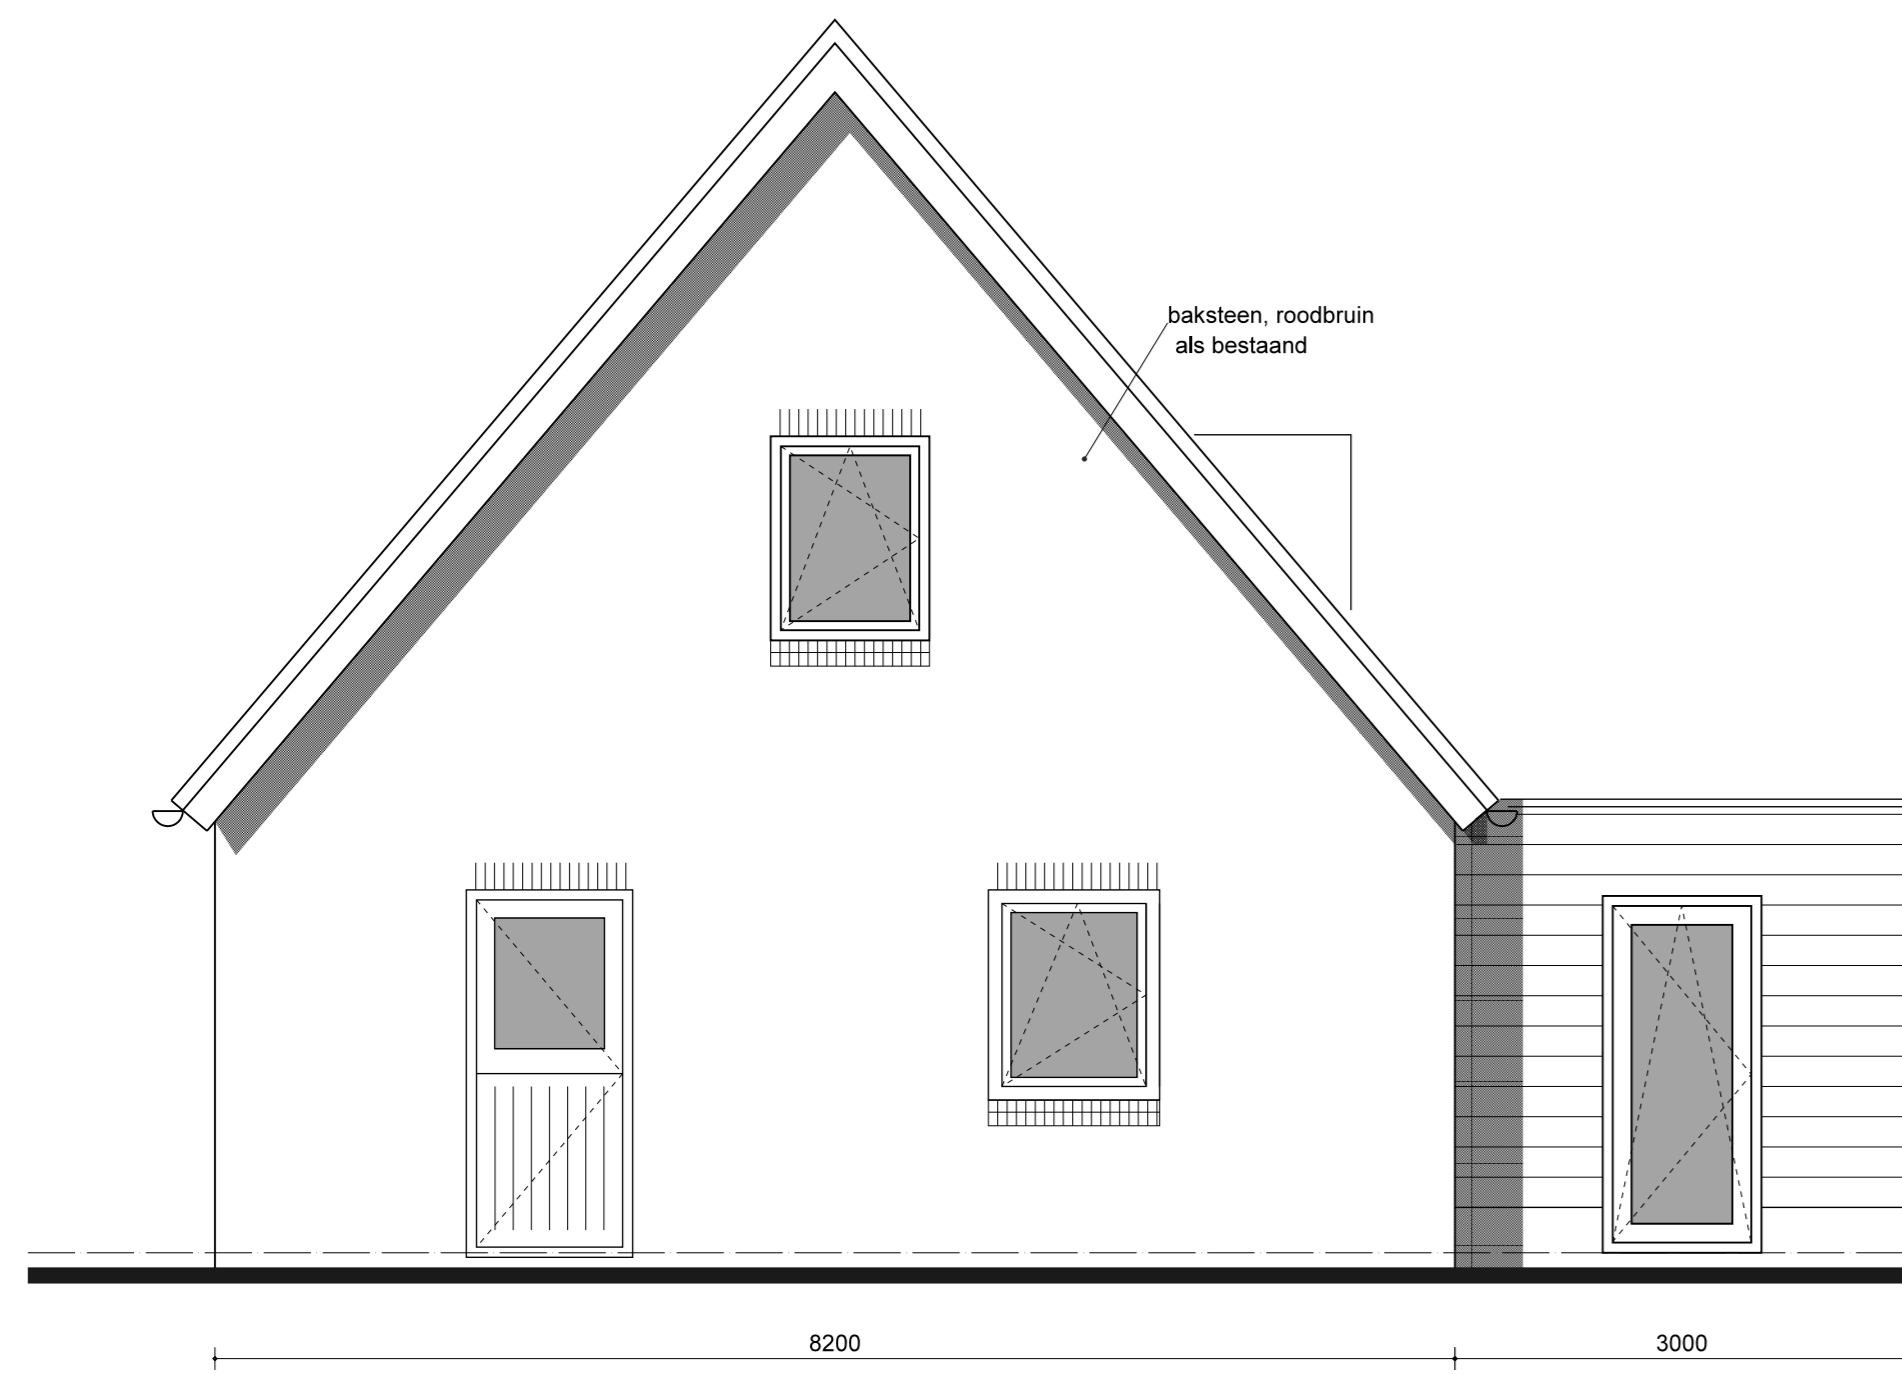


voorgevel

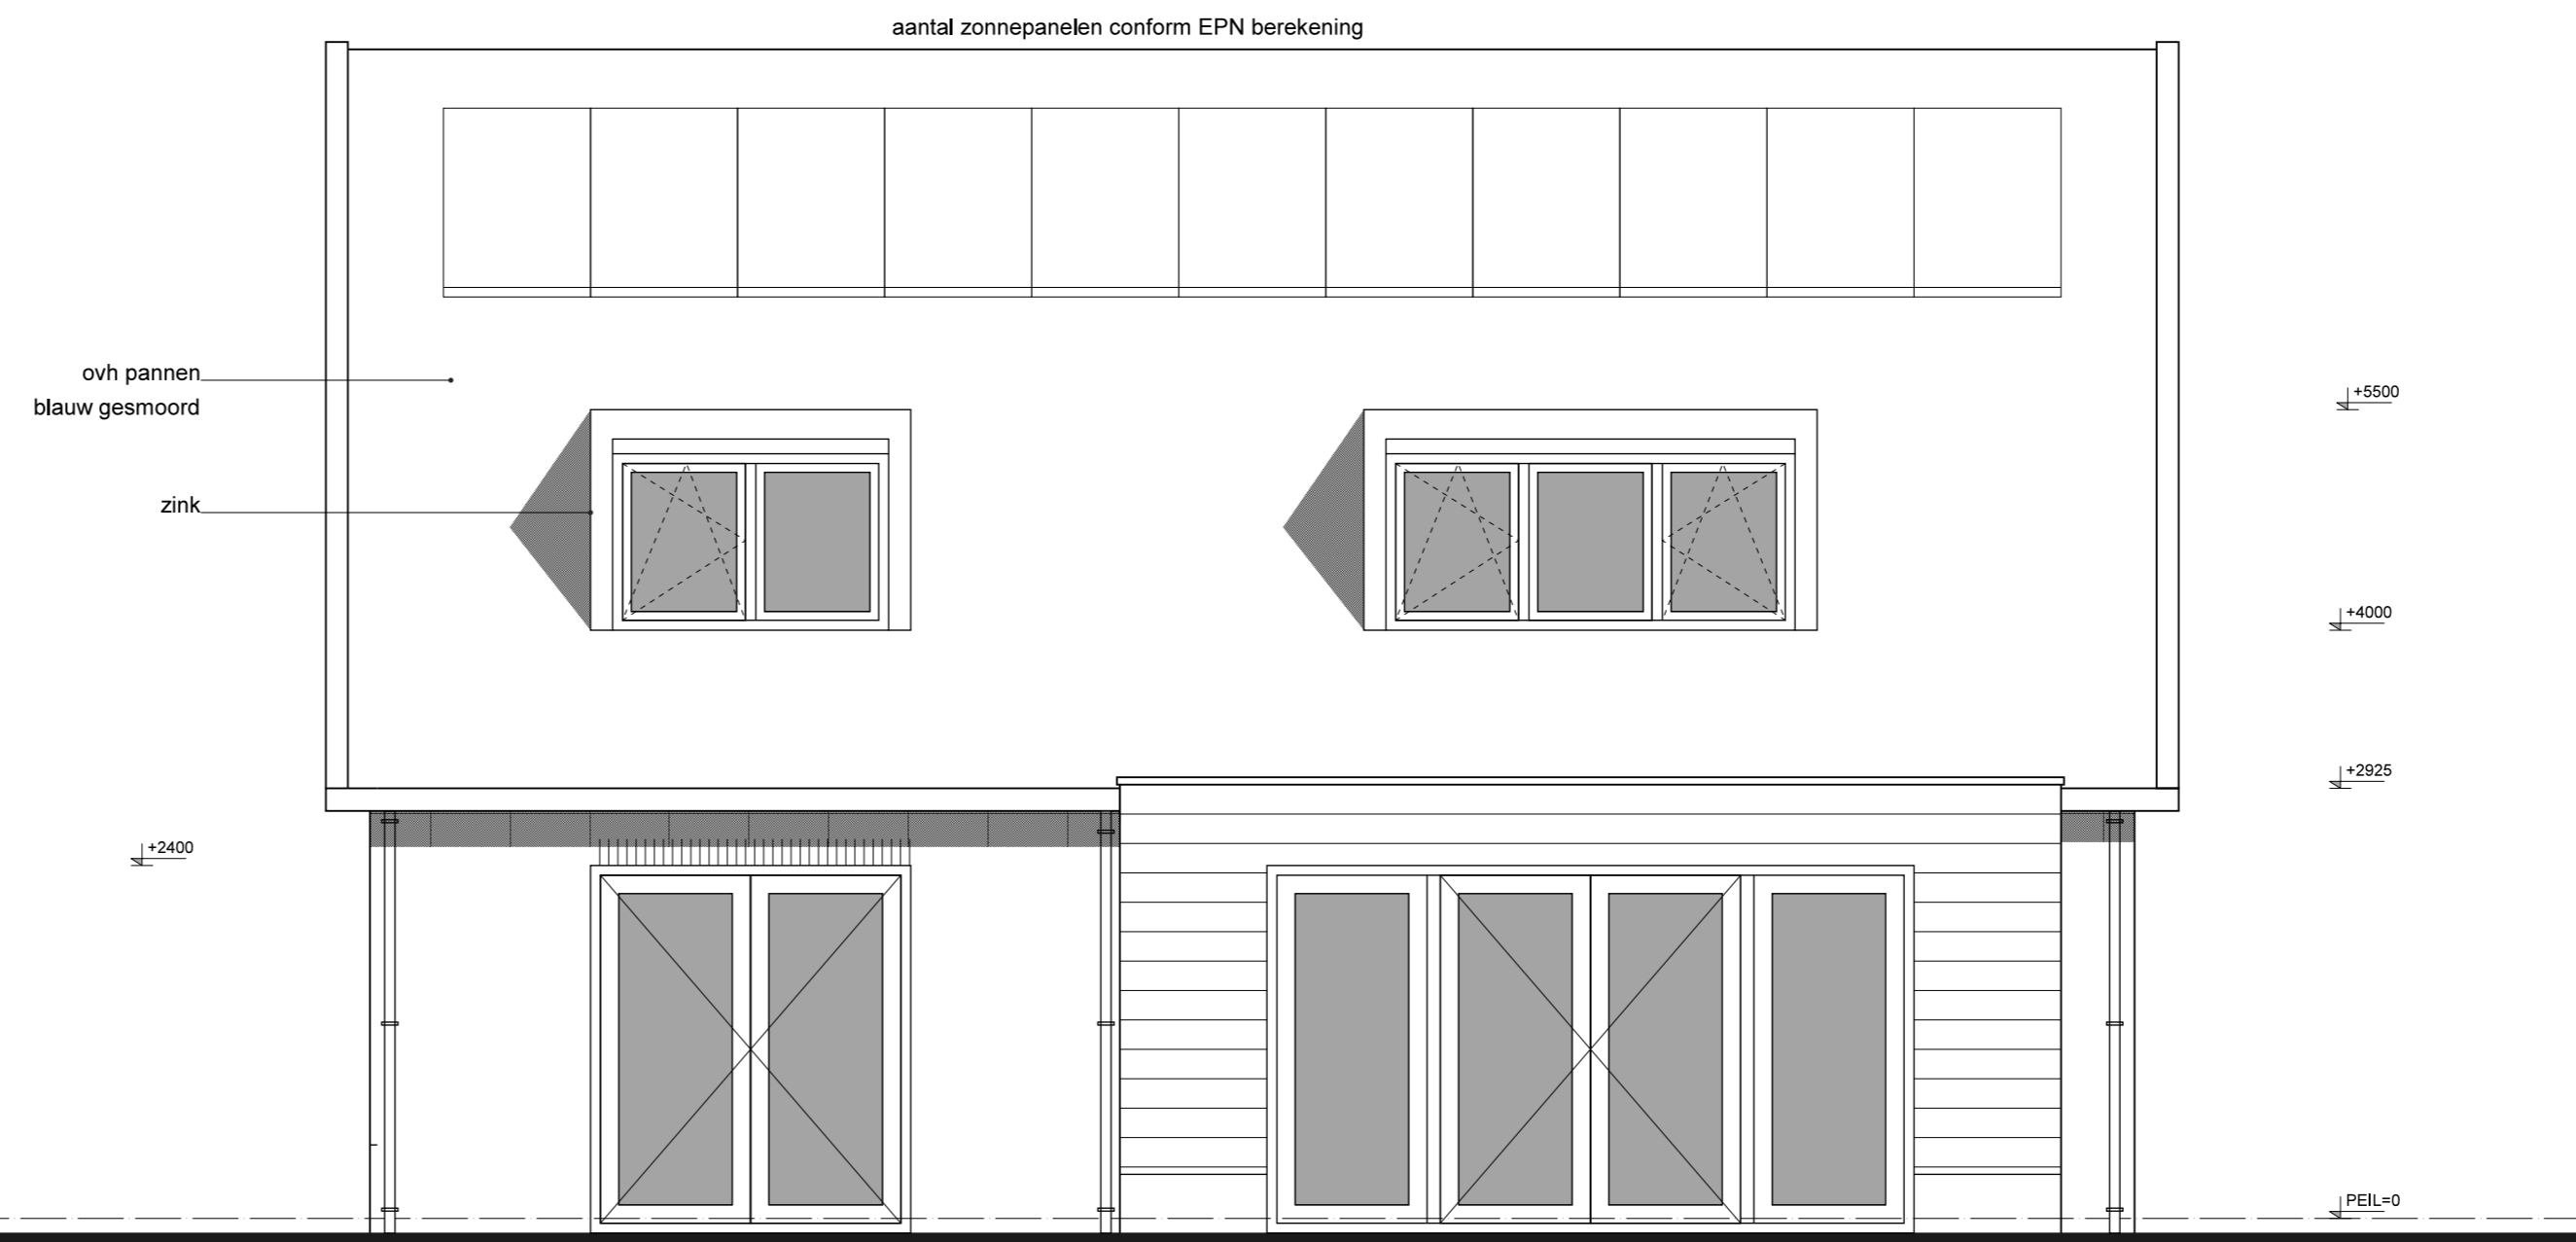

rechter zijgevel




achtergevel

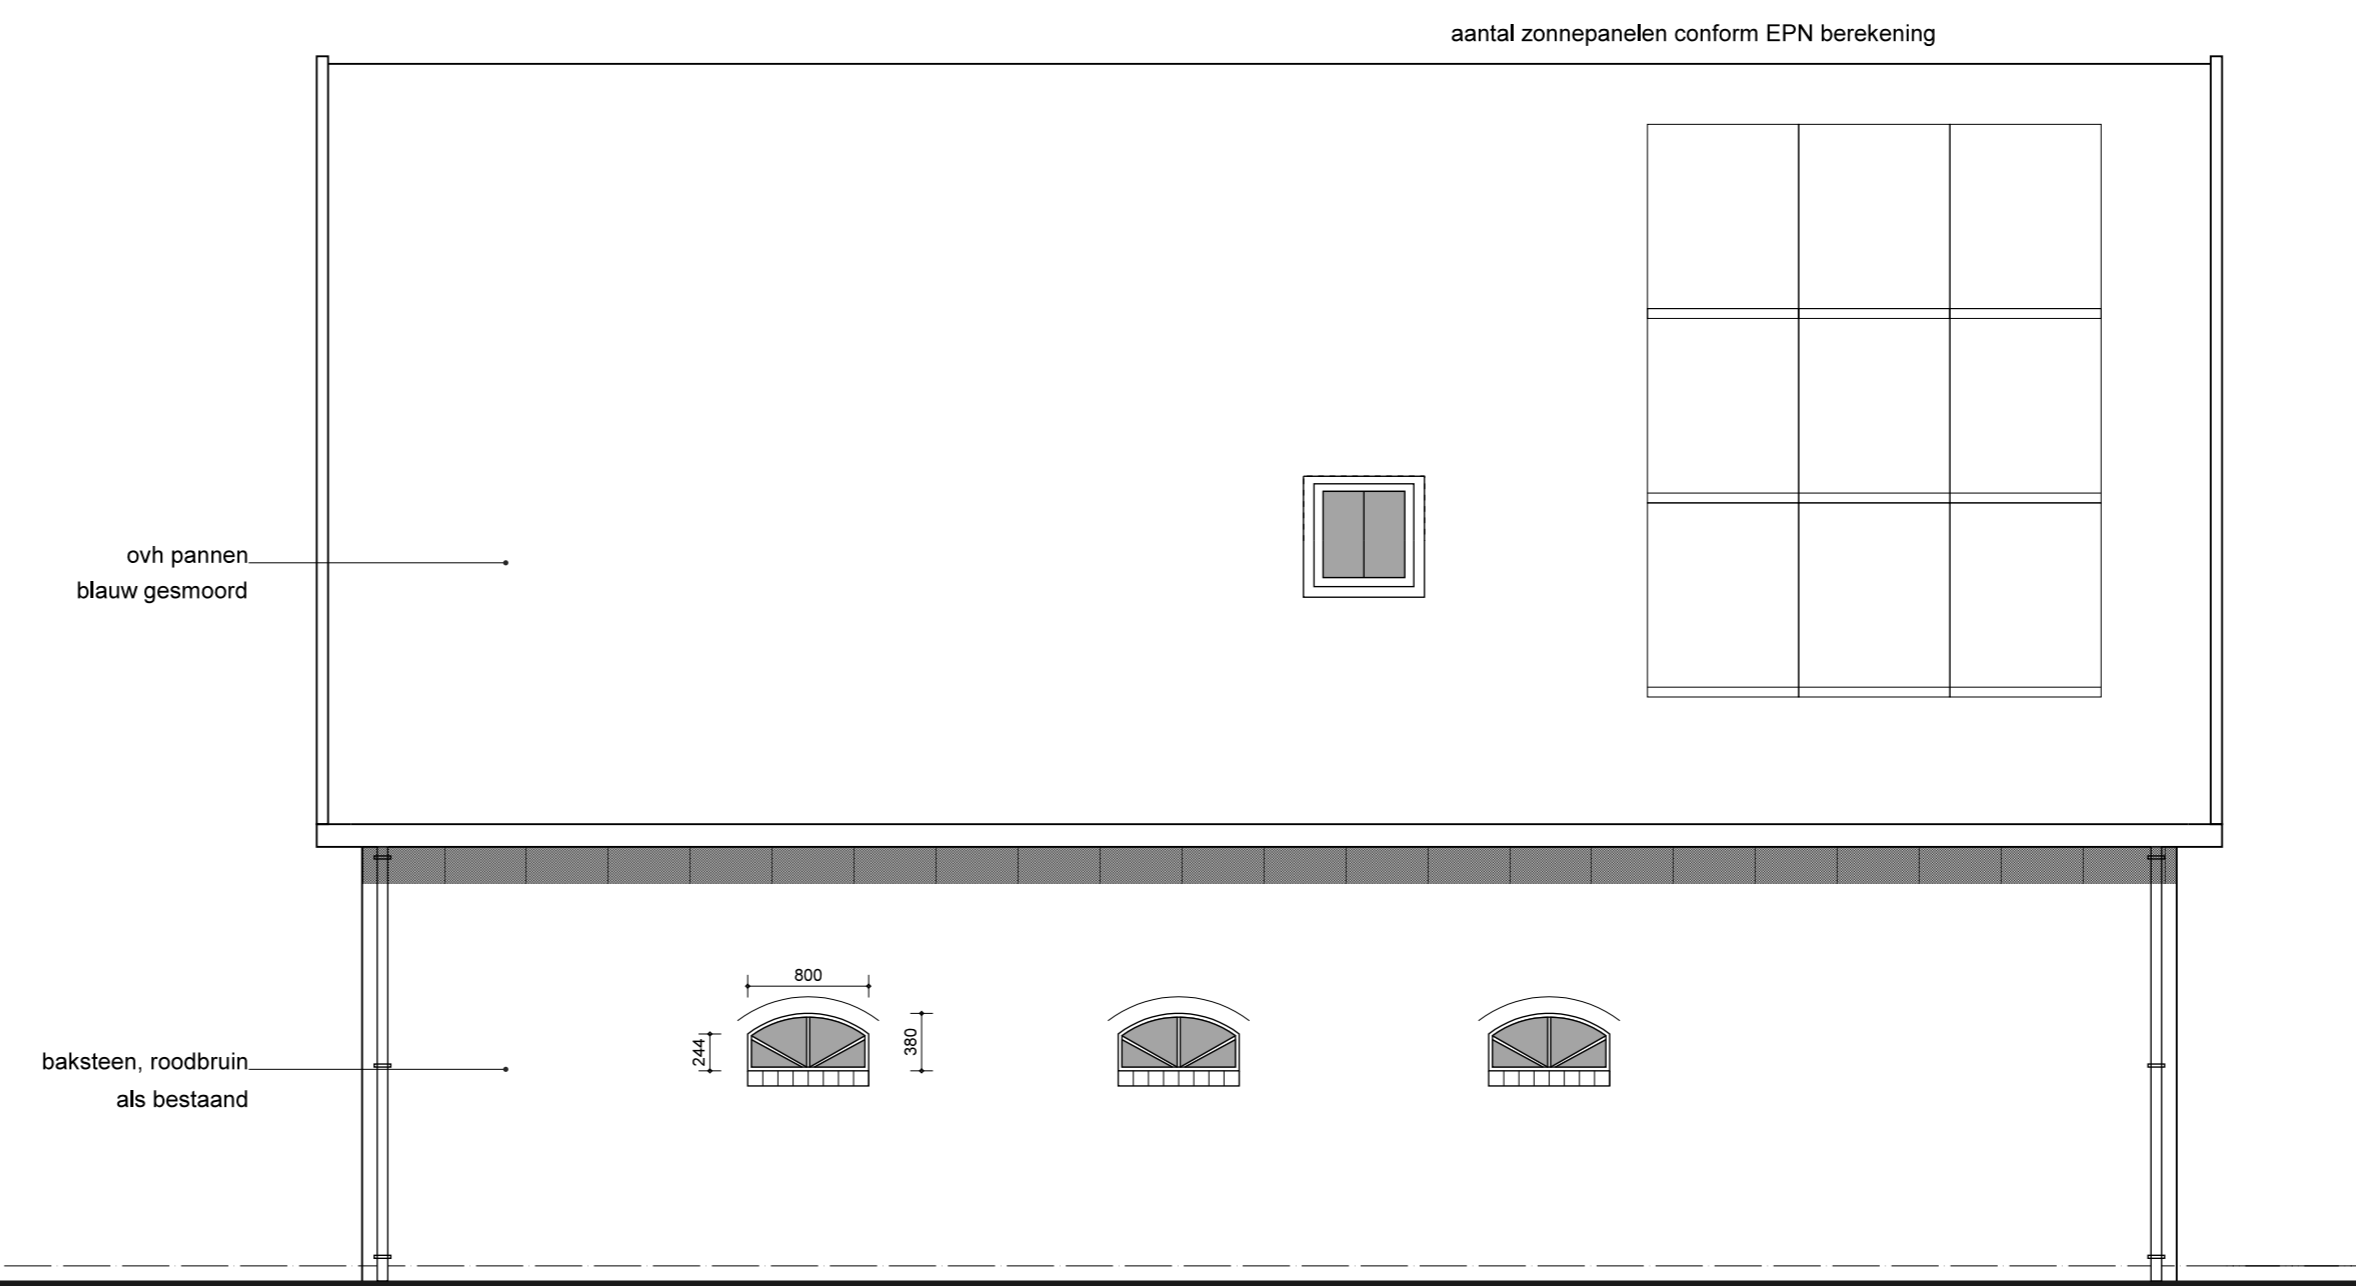


linker zijgevel


project:	Het Soester Erf Korte Brinkweg 51 te Soest	datum :	11-07-2018
opdrachtgever:	Vorstelijk Wonen B.V.	schaal:	1 : 50
onderdeel :	Nieuwbouw Stalschuur Gevels	get:	P.V.
		formaat:	A1
		werknr.:	16-559
		tekeningnr.:	SS04
		Birkstraat 95-3 3788 HD Soest Telefoon : (035) 6023424 E-mail : info@lmdesign.nl Internet : www.lmdesign.nl	

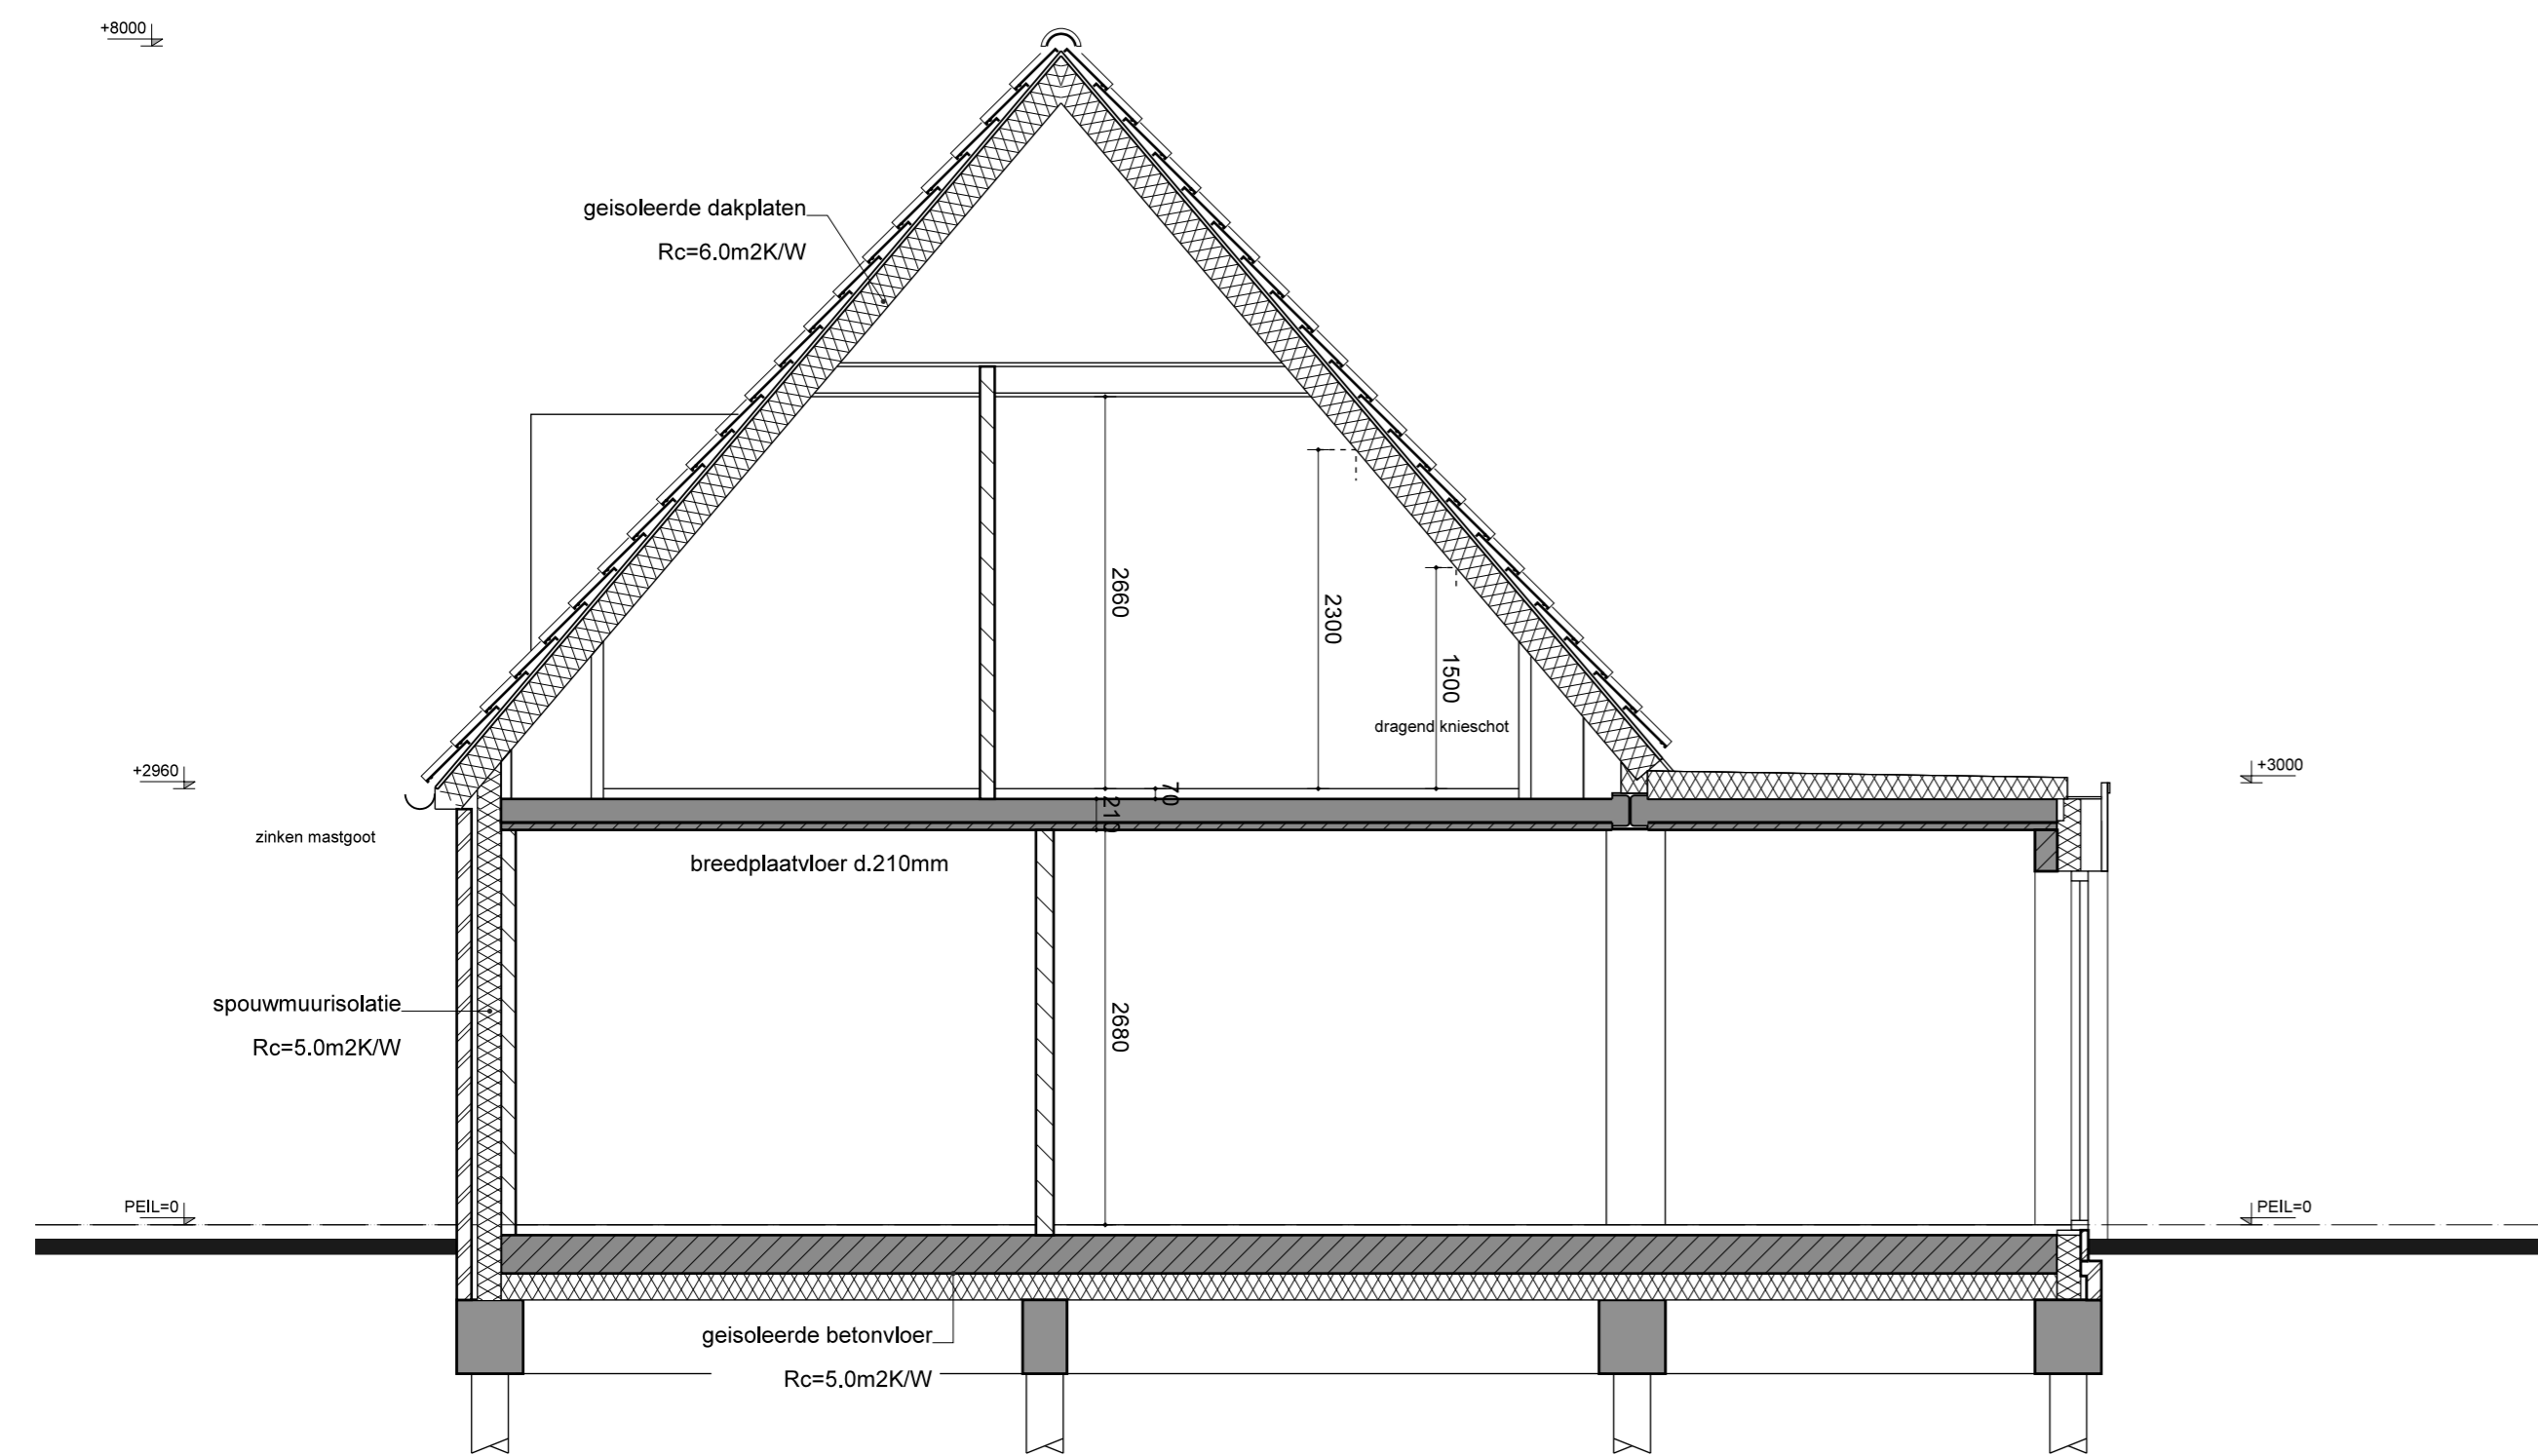


doorsnede

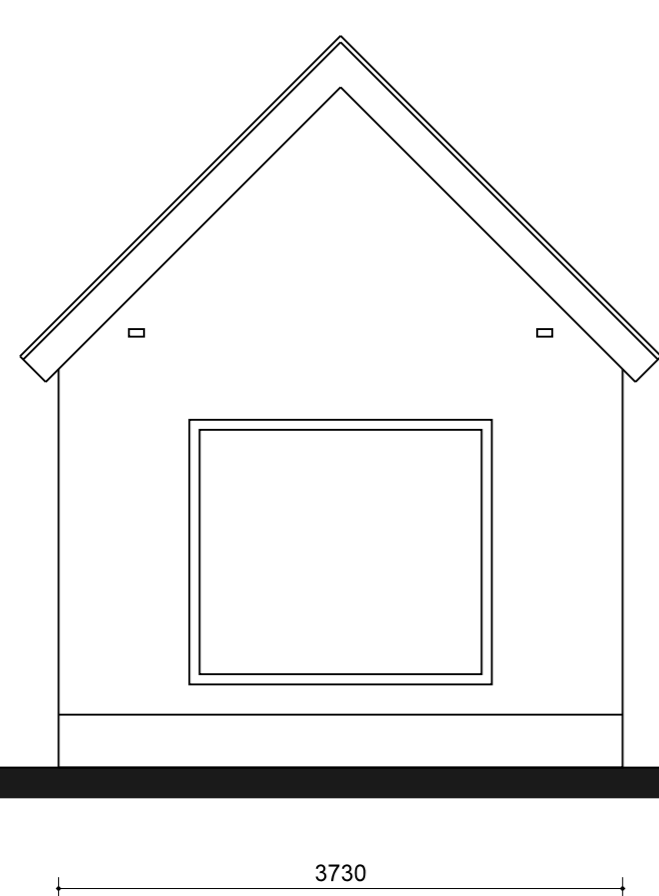


voorgevel  
Melkhuisje

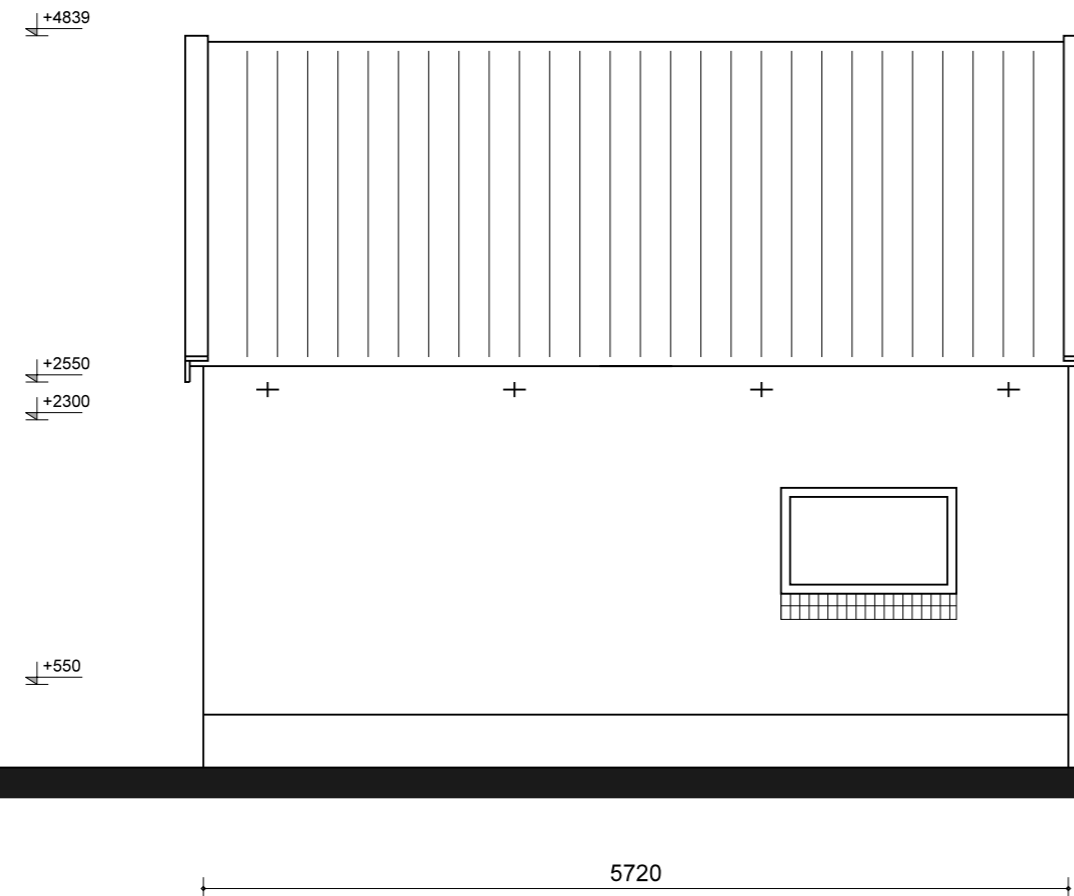


rechter zijgevel

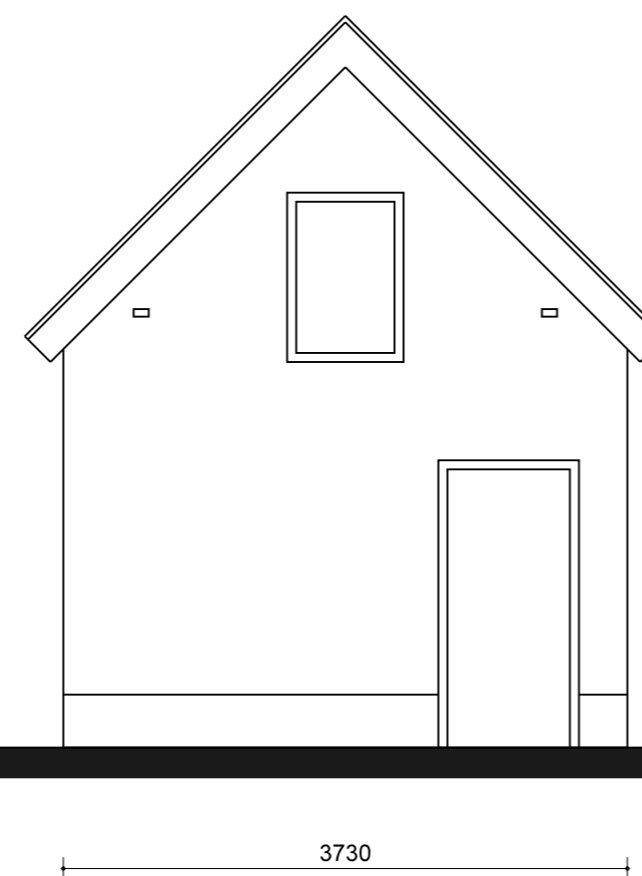


achtergevel

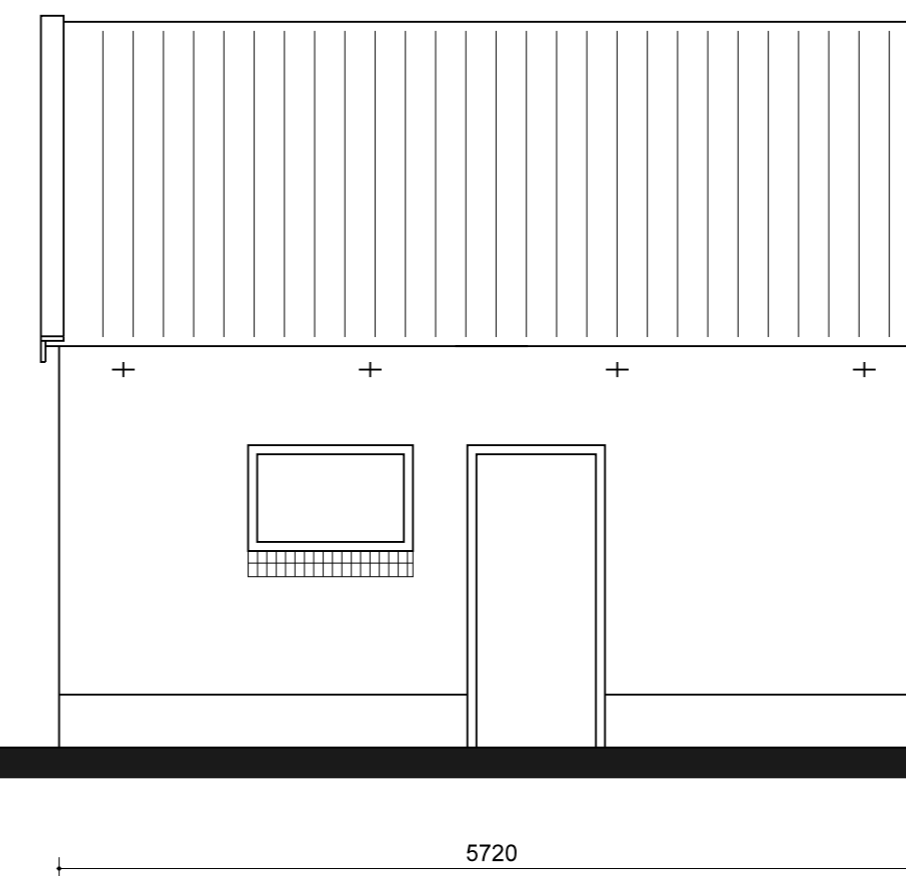

linker zijgevel

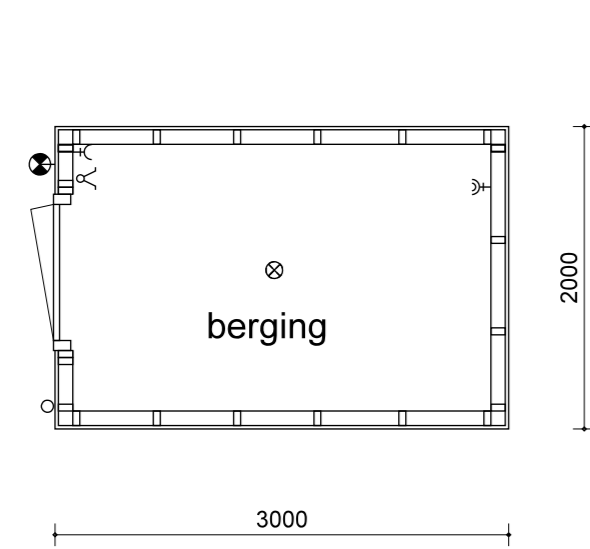


plattegrond

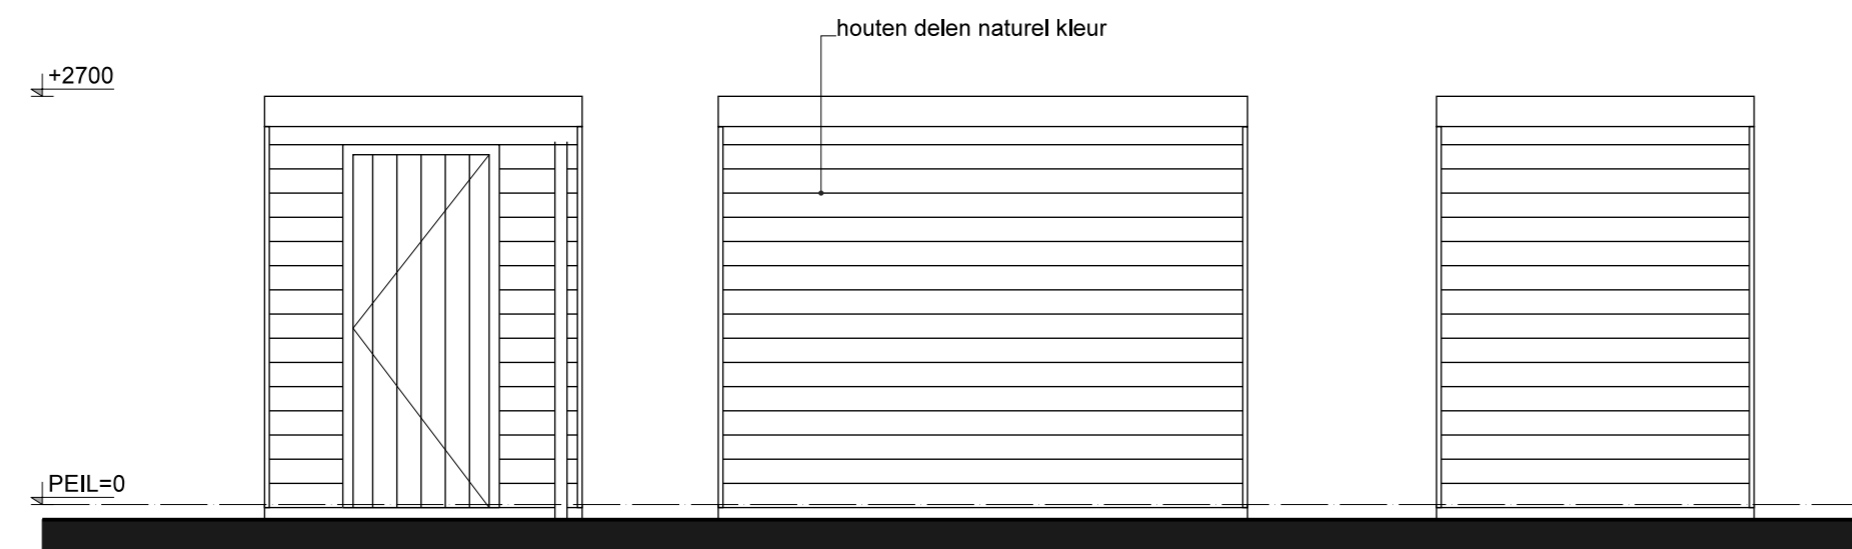

voorgevel

zijgevels

achtergevel

project:	Het Soester Erf Korte Brinkweg 51 te Soest	datum :	11-07-2018
opdrachtgever:	Vorstelijk Wonen B.V.	schaal:	1 : 50
onderdeel :	Nieuwbouw Stalschuur Doorsnede, Melkhuisje en berging	get:	P.V.
		formaat:	A1
		werknr.:	16-559
		tekeningnr.:	SS05
 <b>LM design</b> bouwkundig teken- en adviesbureau		Birkstraat 95-3 3788 HD Soest Telefoon : (035) 6023424 E-mail : info@lmdesign.nl Internet : www.lmdesign.nl	